




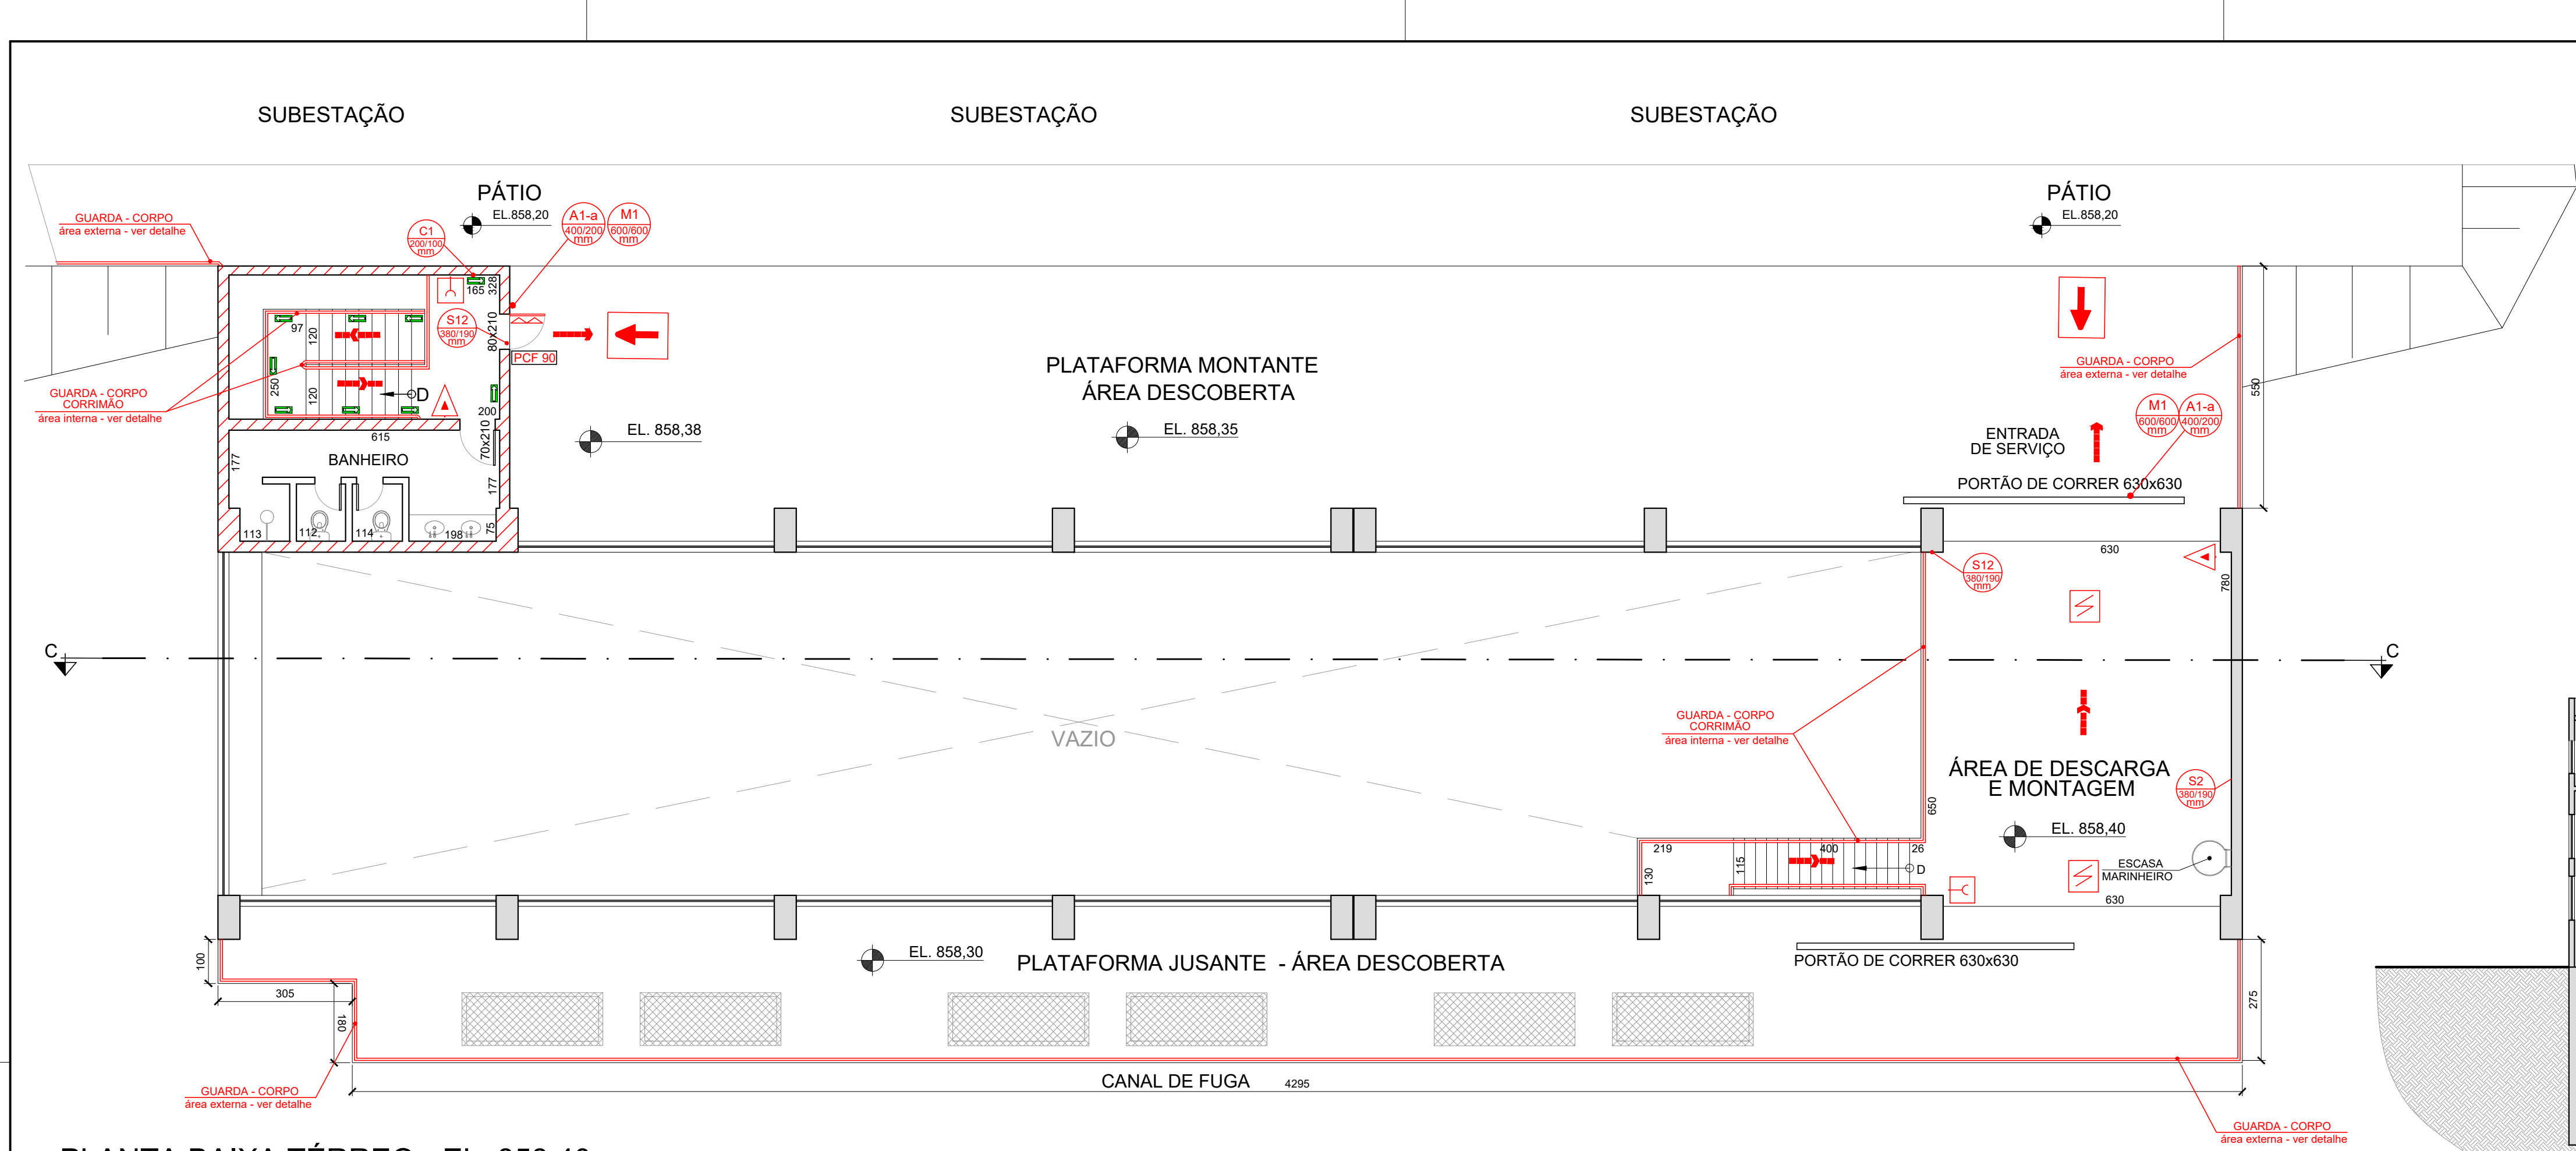


PLANTA BAIXA TÉRREO - EL. 858,40
ESC 1:100
ÁREA 103,68 m²

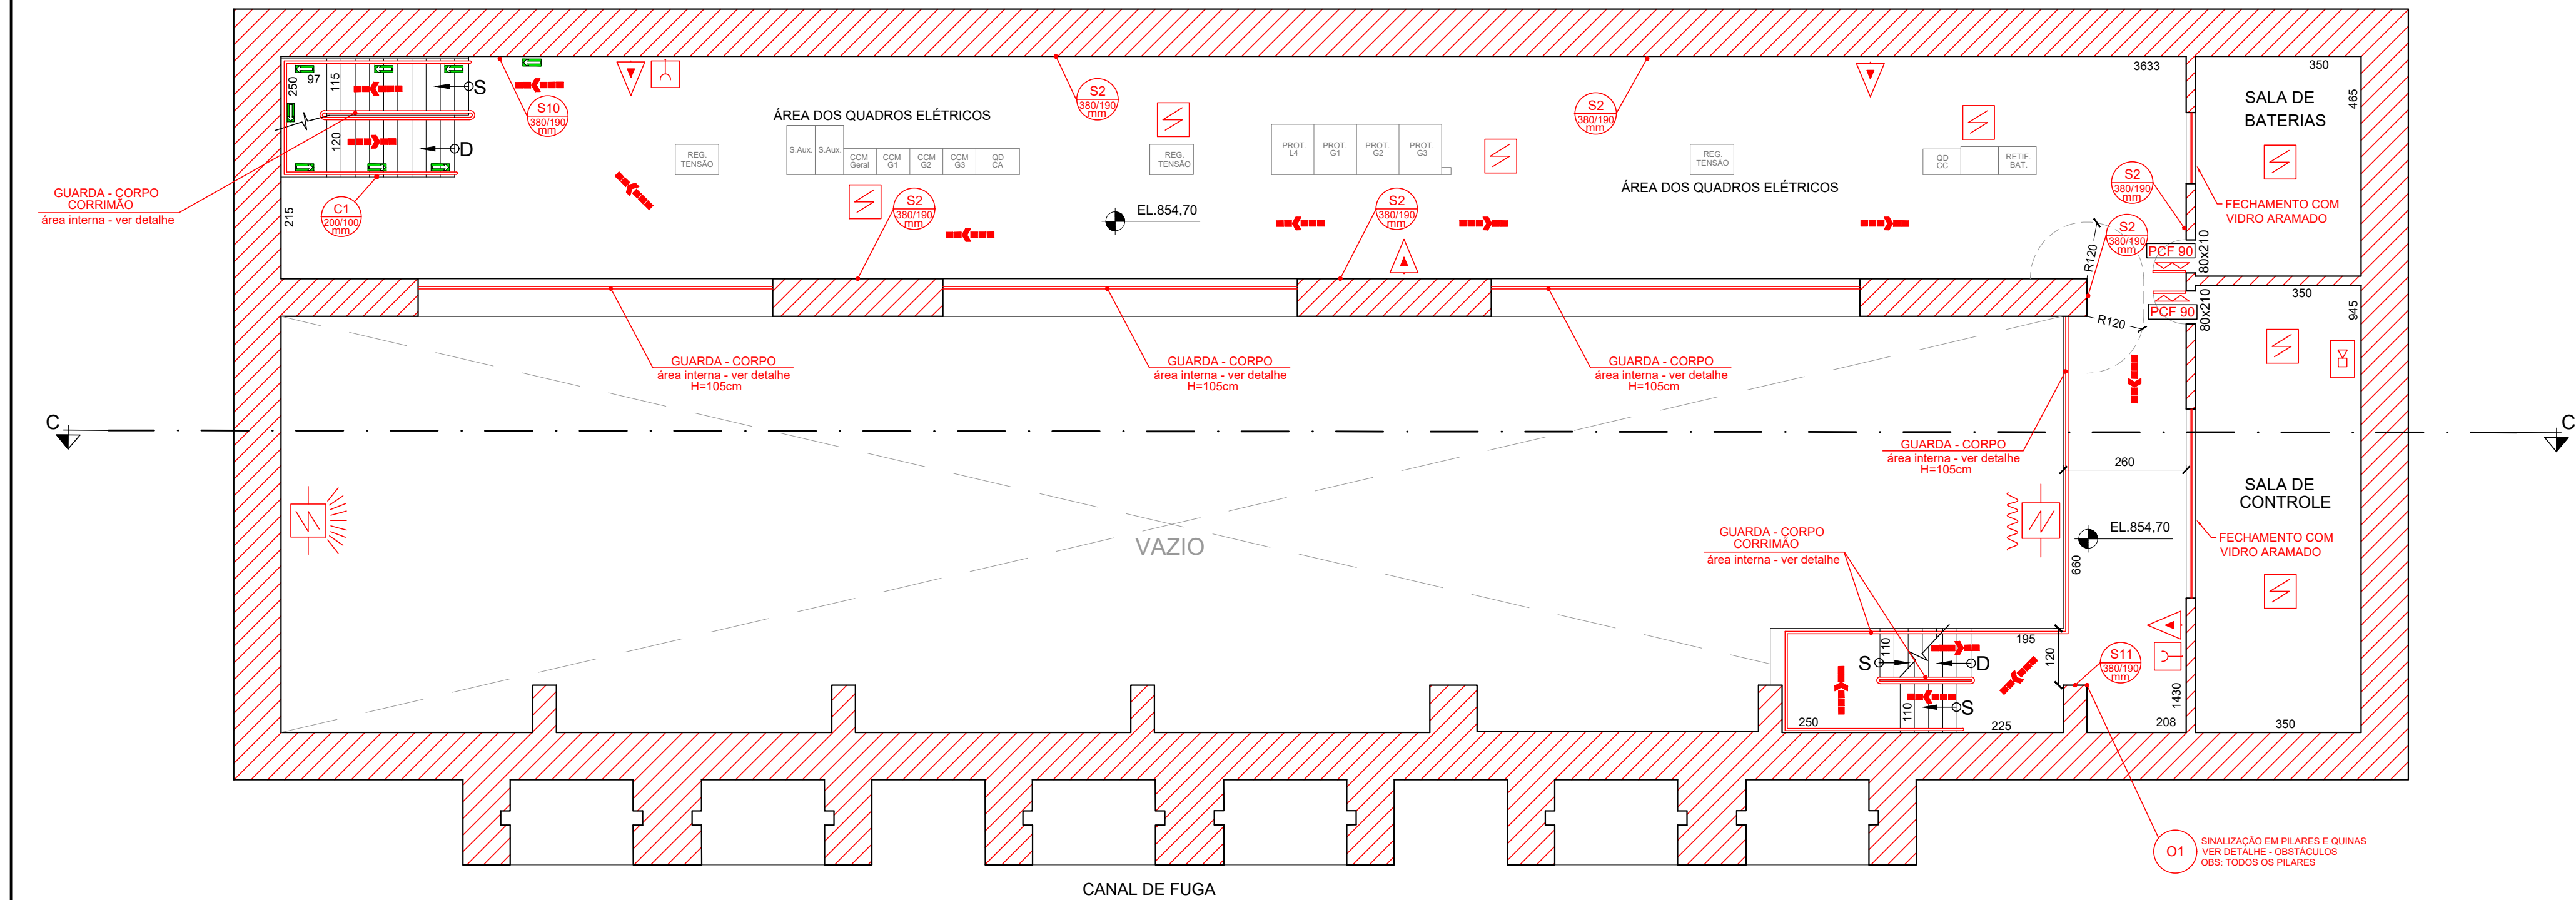


PLANTA BAIXA 1º SUBSOLO - EL. 854,70
ESC 1:100
ÁREA 390,98 m²

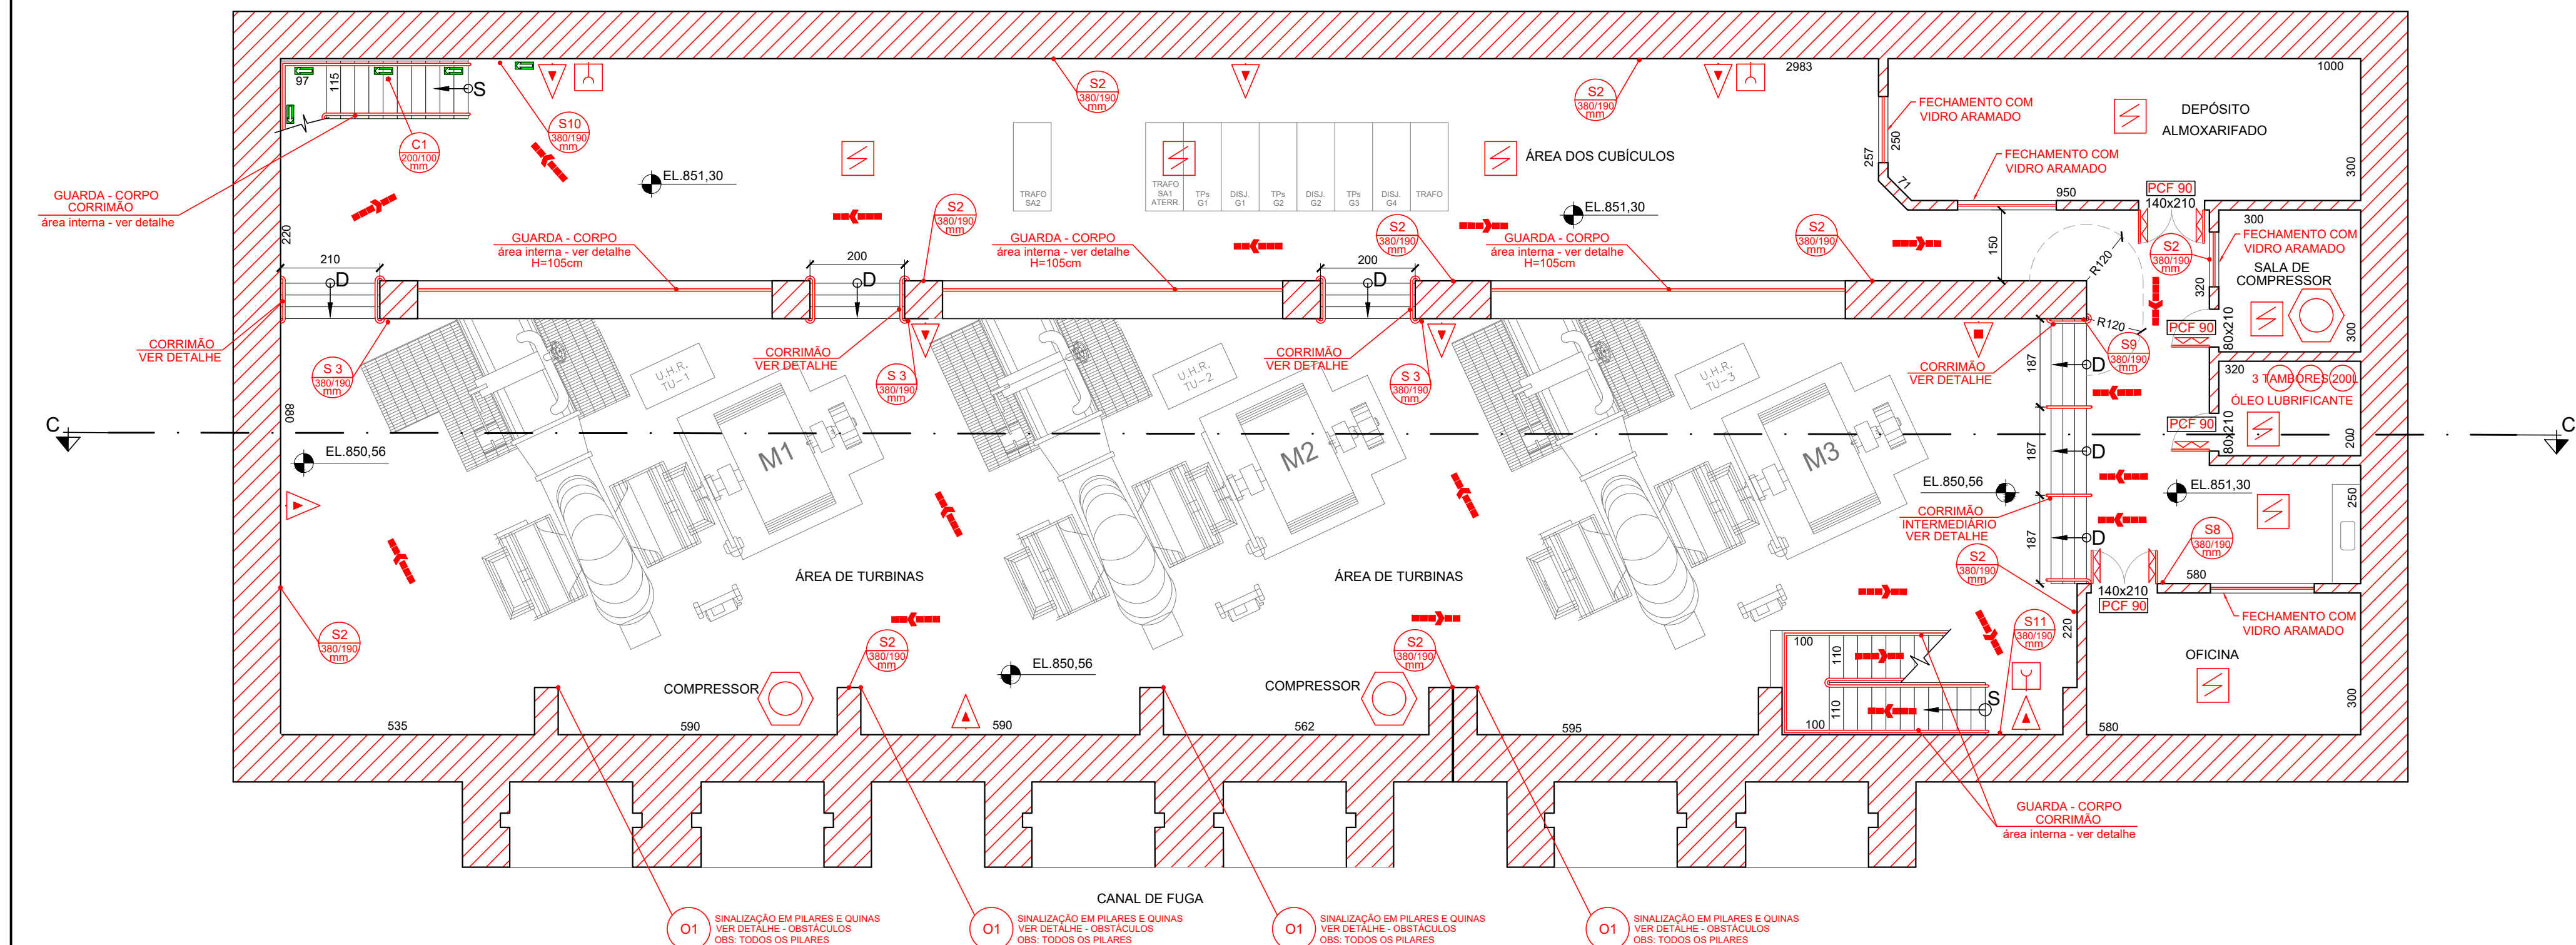


PLANTA BAIXA 2º SUBSOLO - EL. 851,30
ESC 1:100
ÁREA 749,80 m²

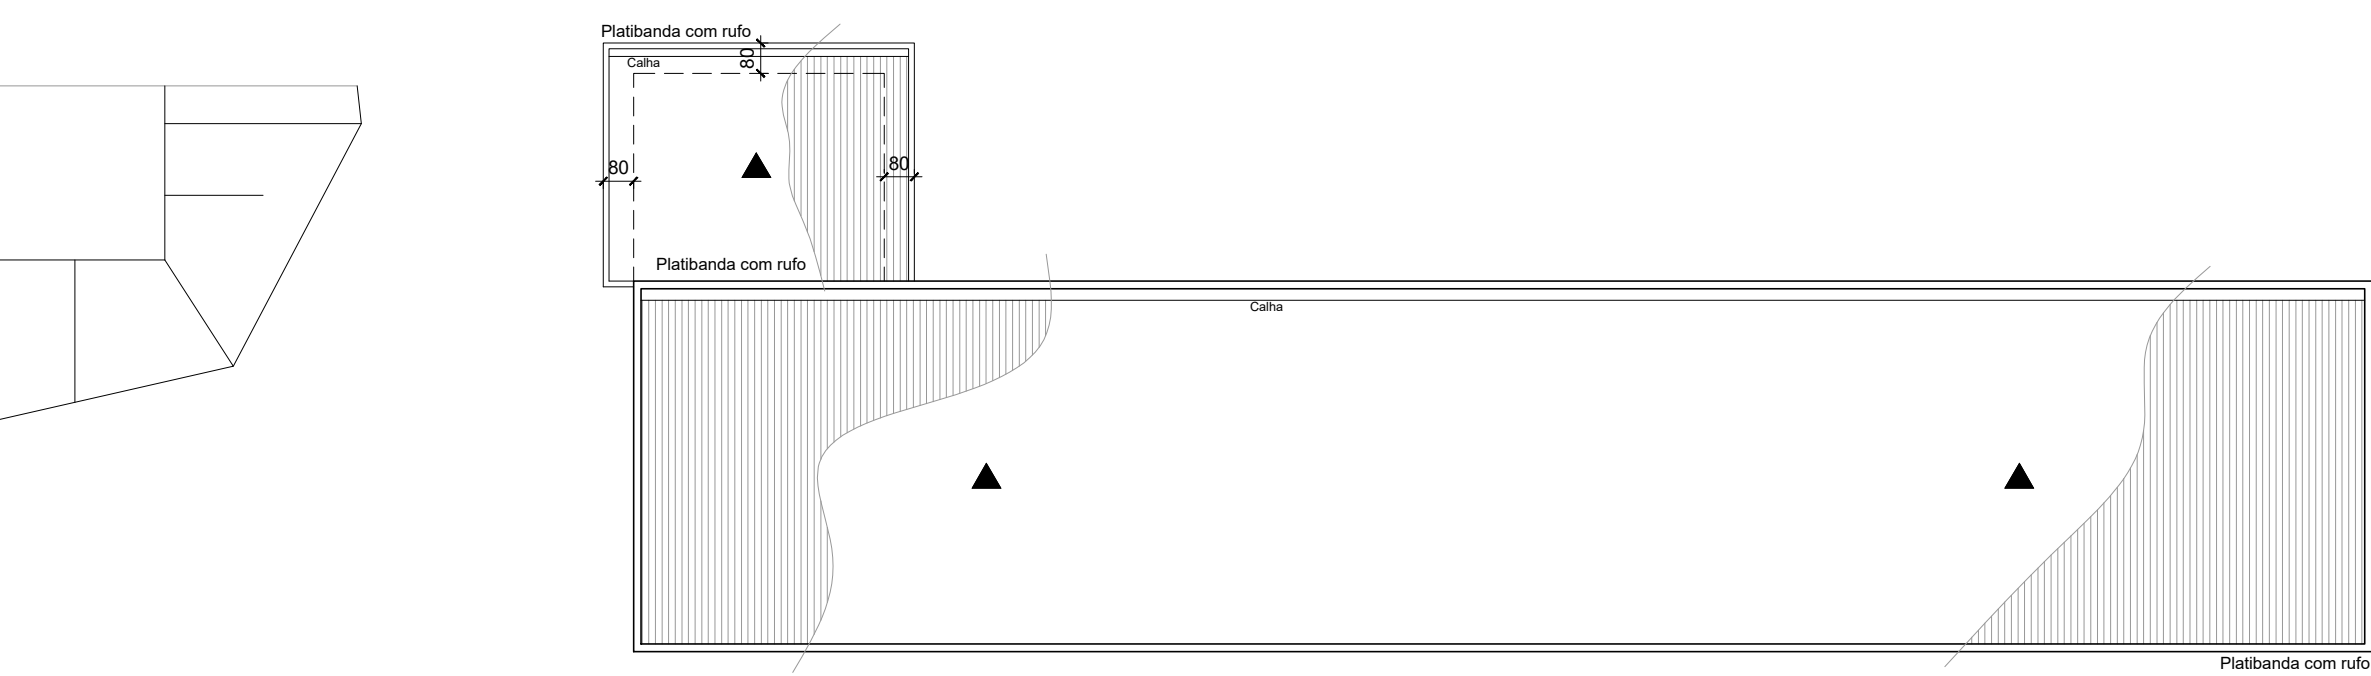

COBERTURA - CASA FORÇA
ESC 1:200

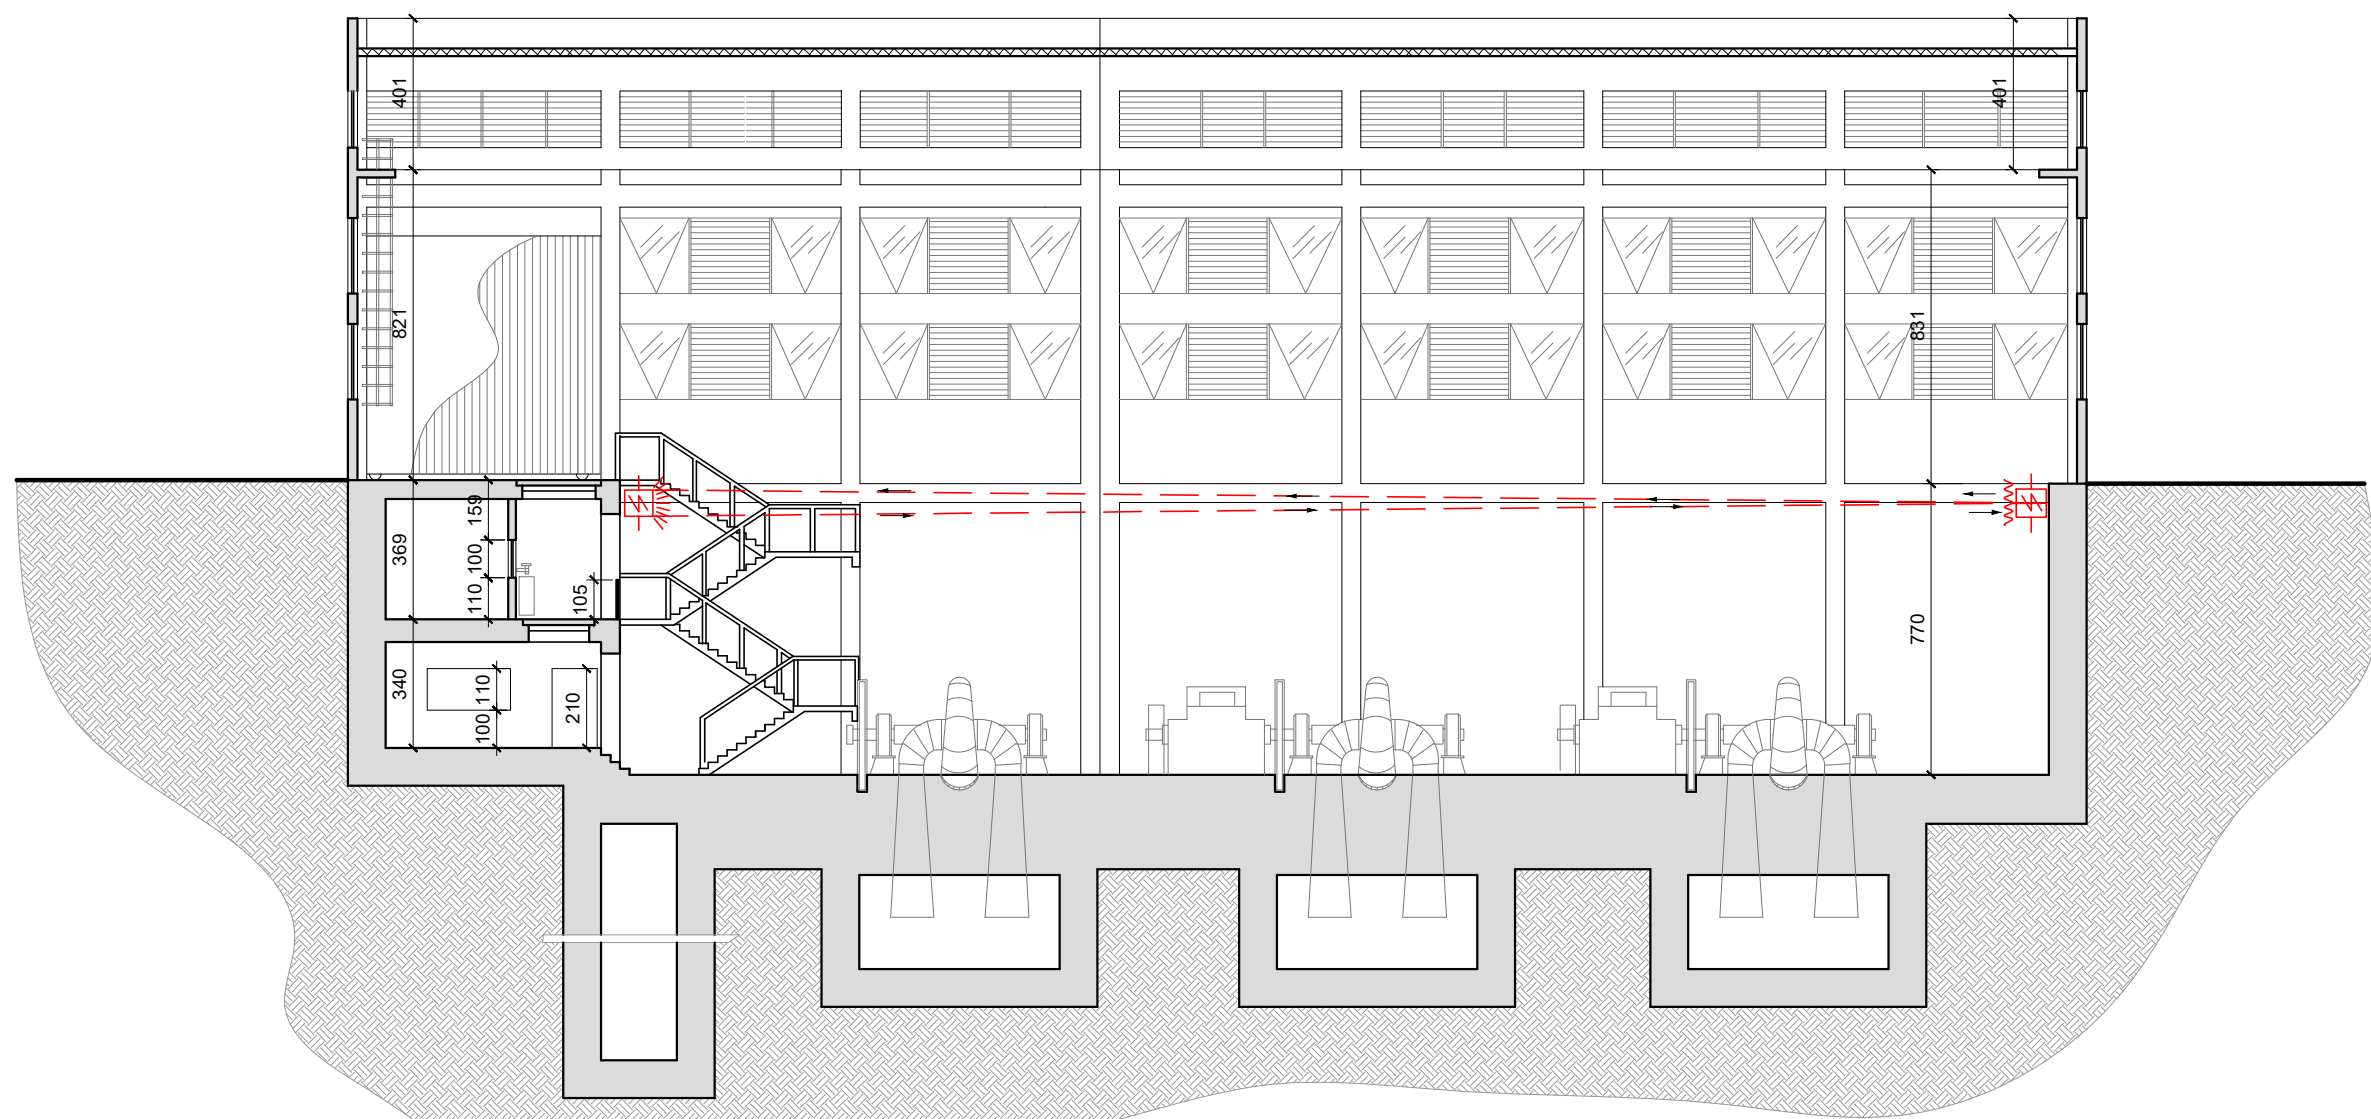


CORTE CC
ESC 1:200

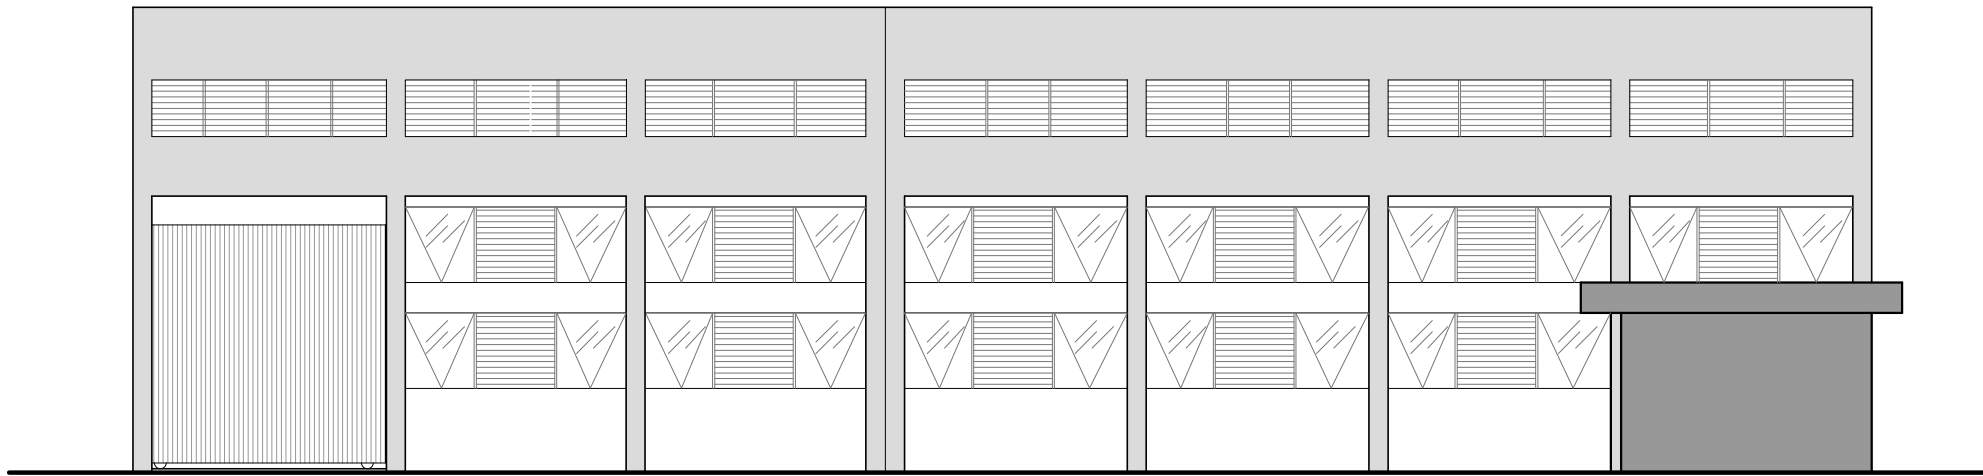

FACHADA - CASA FORÇA
ESC 1:200

NOTA ILUMINAÇÃO EMERGÊNCIA

A ILUMINAÇÃO CONVENCIONAL SERÁ INTERLIGADA AO CONJUNTO MOTO GERADOR PARA COMPOR O SISTEMA DE ILUMINAÇÃO DE EMERGÊNCIA

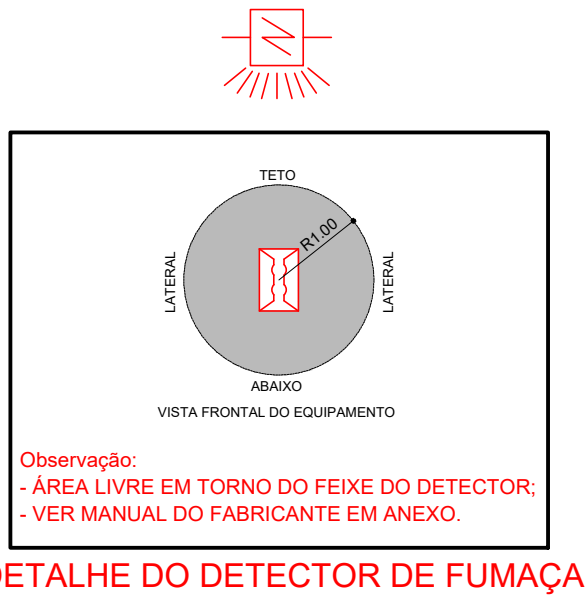

QUADRO RESUMO DAS MEDIDAS DE SEGURANÇA DA EDIFICAÇÃO	
EXTINTORES	CONFORME I.T. 16
ILUMINAÇÃO EMERGÊNCIA	CONFORME I.T. 13
SINALIZAÇÃO EMERGÊNCIA	CONFORME I.T. 15
SAÍDAS DE EMERGÊNCIA	CONFORME I.T. 08
BRIGADA DE INCÊNDIO	CONFORME I.T. 12
DETECÇÃO E ALARME DE INCÊNDIO	CONFORME I.T. 14
CONTROLE DE MATERIAIS DE ACABAMENTO E REVESTIMENTO	CONFORME I.T. 38
PARA MAIORES DETALHES VER MEMORIAL DESCRITIVO EM ANEXO.	

REVISÃO Nº	DESCRIÇÃO	DATA
REV. 00	EMISSIONAL INICIAL	13/06/2018

CASA DE FORÇA	SISTEMA DE PROTEÇÃO POR: EXTINTORES DETECTOR DE FUMAÇA PLACA DE BALIZAMENTO
---------------	--

CARIMBOS:	CORPO DE BOMBEIROS MILITAR DE MINAS DE GERAIS 1ª COMPANHIA INDEPENDENTE DE BOMBEIRO MILITAR - POÇOS DE CALDAS
-----------	--

PCH PADRE CARLOS DIME ENERGÉTICA S.A. - DMEE RESPONSÁVEL PELO USO	Eng. HUANDER JUNIO VIANA AUTOR DO PROJETO - ELABORADO POR: Eng. Civil e Segurança do Trabalho Rua Espírito Santo, 100 - Centro Poços de Caldas - MG - 35700-000 Fone: (35) 3722-4859 - Cel: (35) 91017-5884
---	---

FOLHA	03/04	PROJETO COMPLETO	ESCALA: INDICADAS
PLANTAS BAIXAS	ASSUNTO: PROJETO TÉCNICO DE PROTEÇÃO CONTRA INCÊNDIO		
CORTES	OCUPAÇÃO: M-3 - CENTRAL DE ELETRICIDADE		
SISTEMAS DE PROTEÇÃO:	LOCAL: RODOVIA POÇOS DE CALDAS / PALMEIRAL KM 13 - POÇOS DE CALDAS - MG		
	RESP. PELO USO: DIME ENERGÉTICA S.A. - DMEE		
	RESP. TÉCNICO: - ENG. CIVIL E SEGURANÇA DO TRABALHO HUANDER JUNIO VIANA		
	ÁREA DO TERRENO: ~ 70.000,00 m²		
	ÁREA DE CONSTRUÇÃO: 1.886,74 m²		
DATA: JUNHO-2018	DESENHO: - ENG. CIVIL E SEGURANÇA DO TRABALHO FLÁVIO JACINTO DO LAGO		