PENA	ESPESSURA	COR
1	0,1	preto
2	0,2	preto
3	0,3	preto
4	0,4	preto
5	0,5	preto
6	0,6	preto
7	0,1	preto
8	0,8	preto
demais	0,15	color

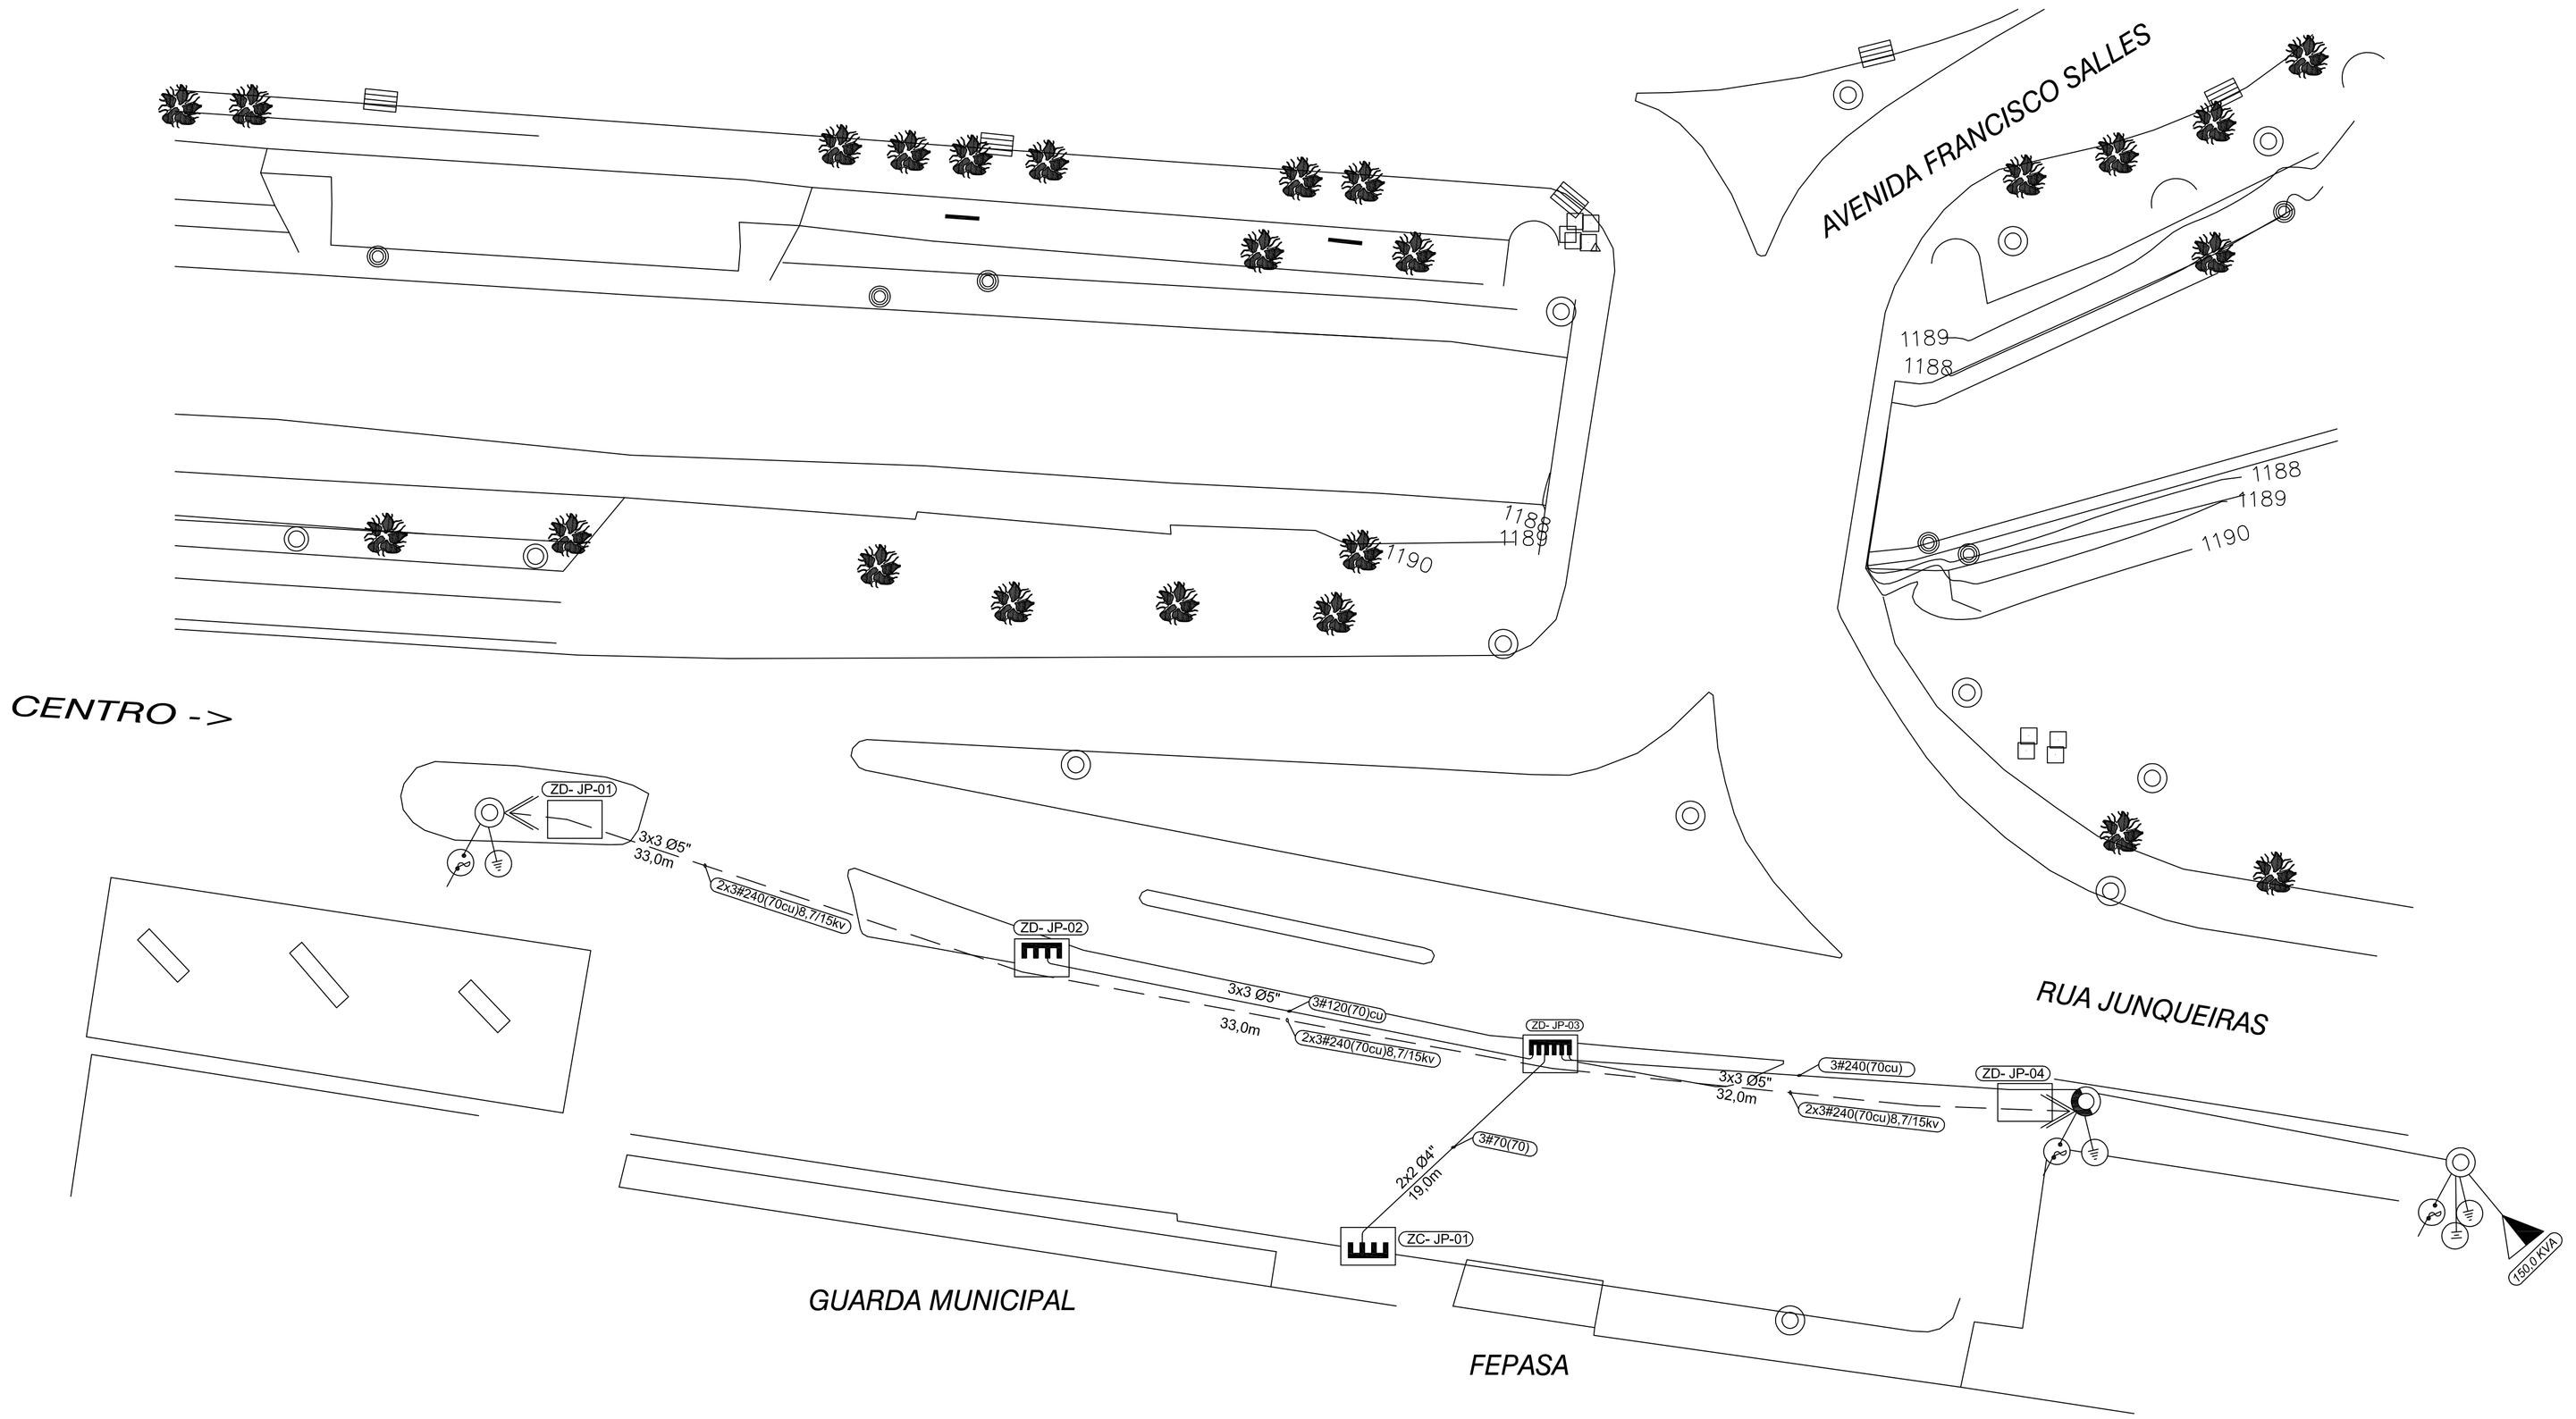

LEGENDA

- Caixa de inspeção ZD 1,0m x 0,75m x 1,20m
- Caixa de inspeção ZC 0,77m x 0,67m x 0,90m
- Caixa de inspeção ZA 0,28m x 0,28m x 0,40m
- Barramento de derivação isolado de 8 vias (UR MOLE)
- Barramento de derivação isolado de 6 vias (UR MOLE)
- Barramento de derivação isolado de 4 vias (UR MOLE)
- Barramento isolado 2000A (HY CLAB)
- 2x2- ø 4" 18 m — Banco de duto rede segundaria ZC a ZC
- 1x2-ø2½" 33 m — Banco de duto comunicação ZA a ZA
- 1x2ø1½" 29,5m — Banco de duto IP poste a poste
- 2x3- ø 5" 33 m — Banco de duto rede primaria ZD a ZD

DETALHE A

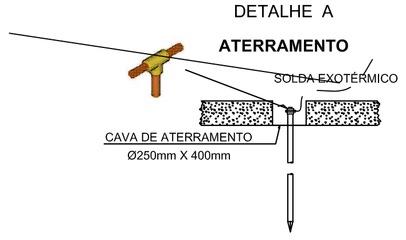

FIXAÇÃO DE BARRAMENTO

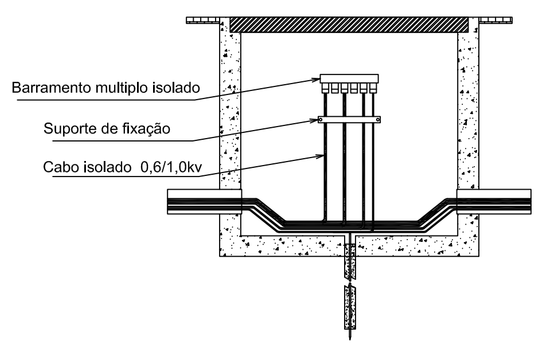

REV.	CAMPO	DESCRIÇÃO	REVISOR	DATA

DME distribuição
DME Distribuição S.A. - DMED
Poços de Caldas - MG - BRASIL

OBRA/LOCAL: AVENIDA JOÃO PINHEIROS

CONTEÚDO: PROJETO PARA IMPLATAÇÃO DE REDE DE DISTRIBUIÇÃO SUBTERRÂNEA NA AVENIDA JOÃO PINHEIROS PROXIMO A FEPASA

SUBSTITUI: ---

SUBSTITUIDO POR: ---

DESENHO Nº: RDS-081-2020

ELABORAÇÃO		VERIFICAÇÃO		APROVAÇÃO		ESCALA (S)	UNIDADE (S)
J.MESSIAS		OLIVAR JOSÉ MUNIZ		ALEXANDRE POSTAL		INDICADAS	INDICADAS
DATA 14/01/2020	VISTO	DATA 14/01/2020	VISTO	DATA	VISTO	FORMATO A1 841 X 594 mm	

FOLHA Nº 1/1 — REV. 0

ESTE DESENHO É DE PROPRIEDADE DA EMPRESA DME DISTRIBUIÇÃO S.A. - DMED, SENDO PROIBIDA SUA UTILIZAÇÃO OU REPRODUÇÃO SEM PRÉVIA AUTORIZAÇÃO POR ESCRITO.