

LEGENDA

CAMERA FIXA

RACK A SER INSTALADO

RACK EXISTENTE COM FIBRA DA REDE

SPEED DOME PTZ




FIBRA A SER INSTALADA AEREA

ELETRODUTO GALVANIZADO A SER INSTALADO

ELETRODUTO QUE SOBE A SER INSTALADO

ELETRODUTO QUE DESCE A SER INSTALADO

POSTES PARA SUSTENTACAO DA FIBRA OPTICA

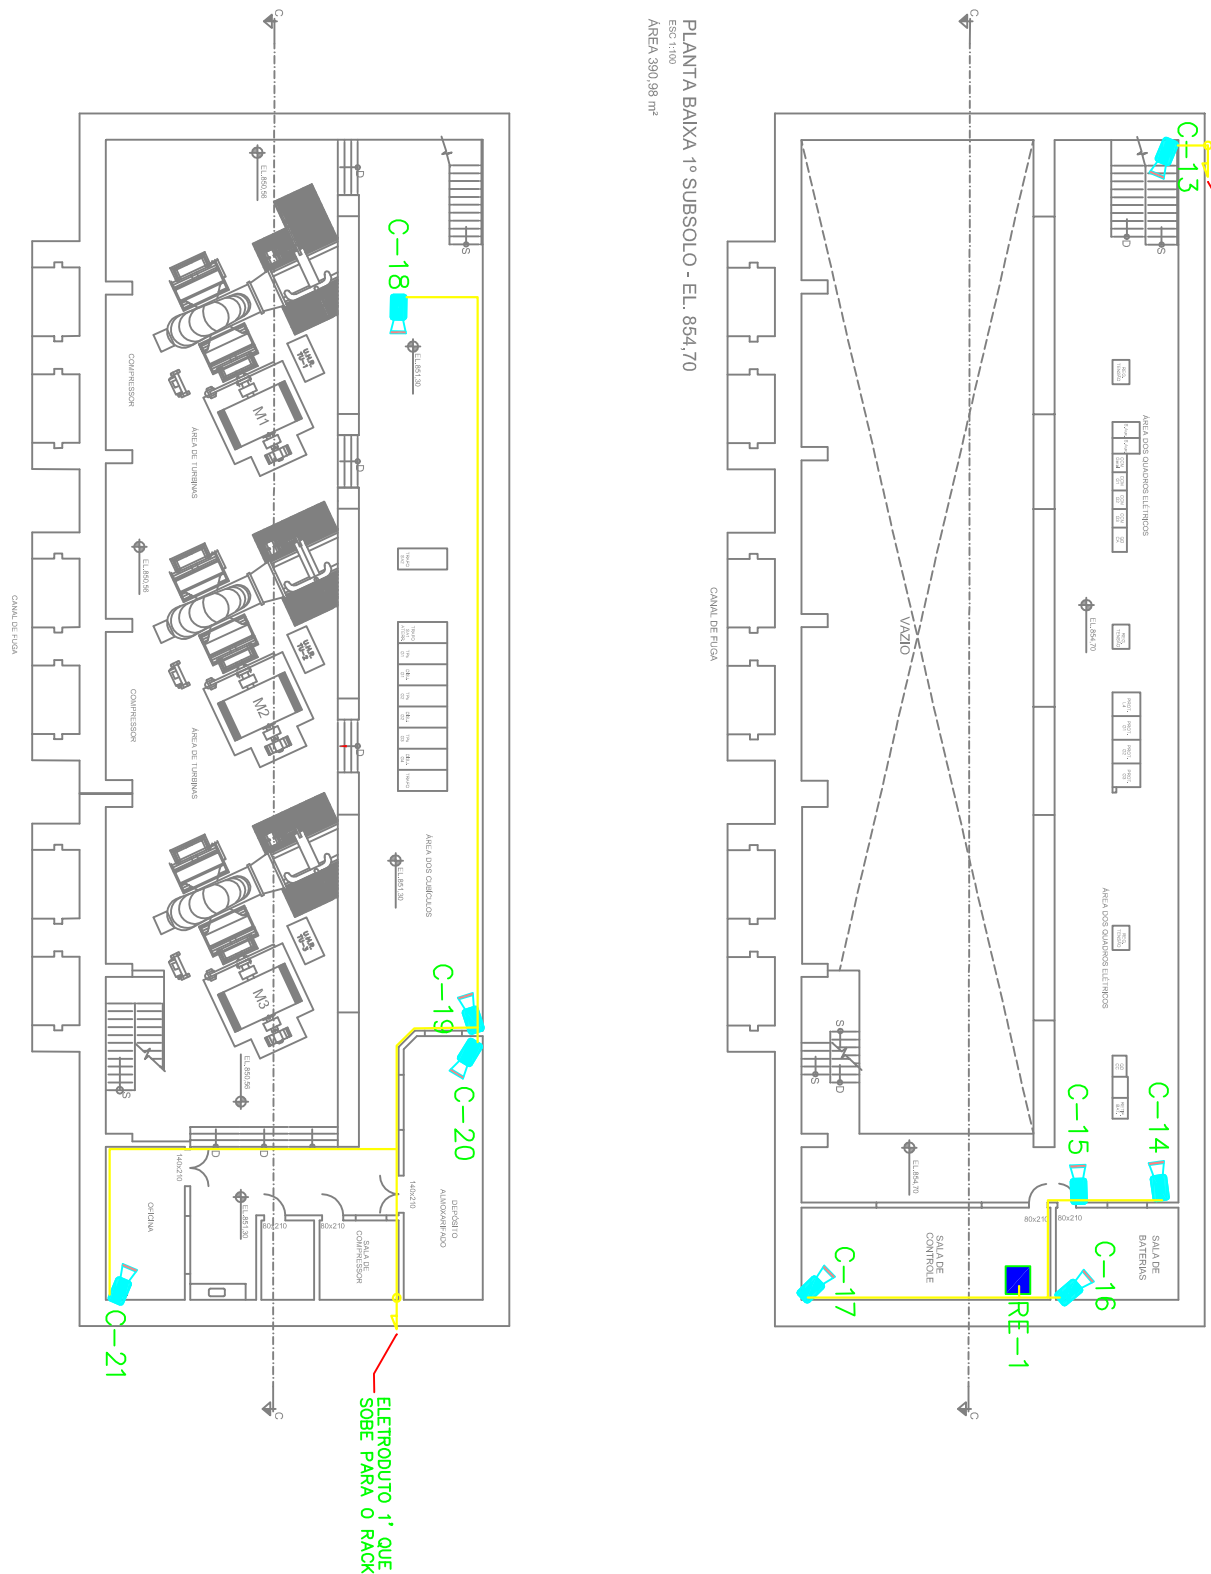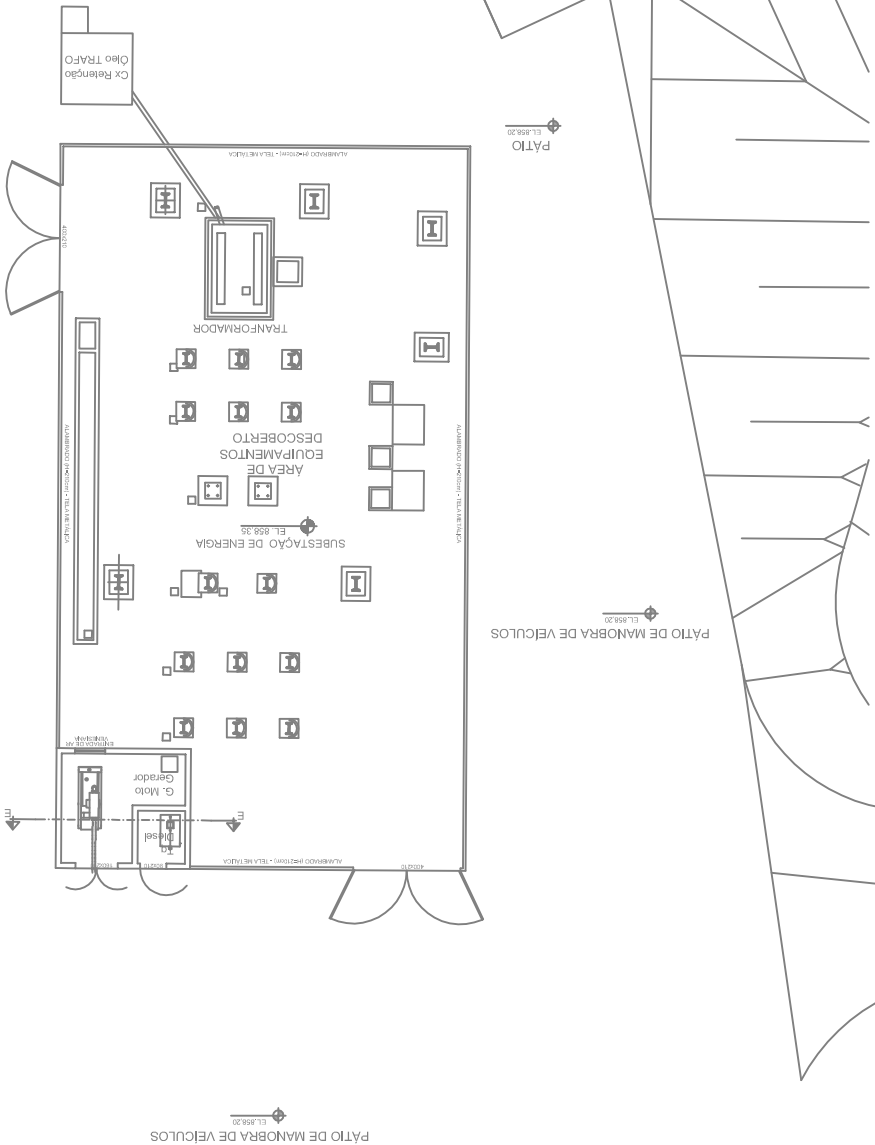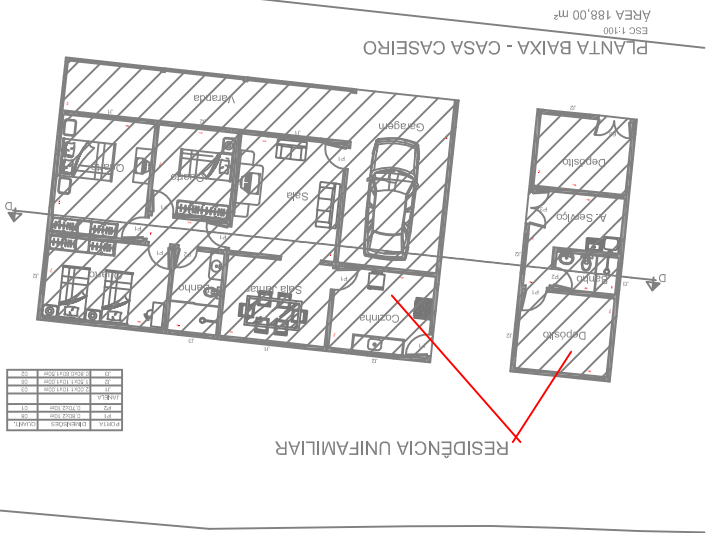

 Departamento Municipal de Eletricidade Pócos de Caldas - MG				RALADOR casa de força				CFTV-IP		CFTV-IP	
PROJETO	DESIGNO	APROVACAO	ESCALA(S)					SUBSTITUI		SUBSTITUI	
HENRIQUE	HENRIQUE	HENRIQUE	—					—		—	
DATA JUN/2018	DATA JUN/2018	DATA JUN/2018	FORMATO A2 594X820MM					FOLHA 02		REV. 00	