


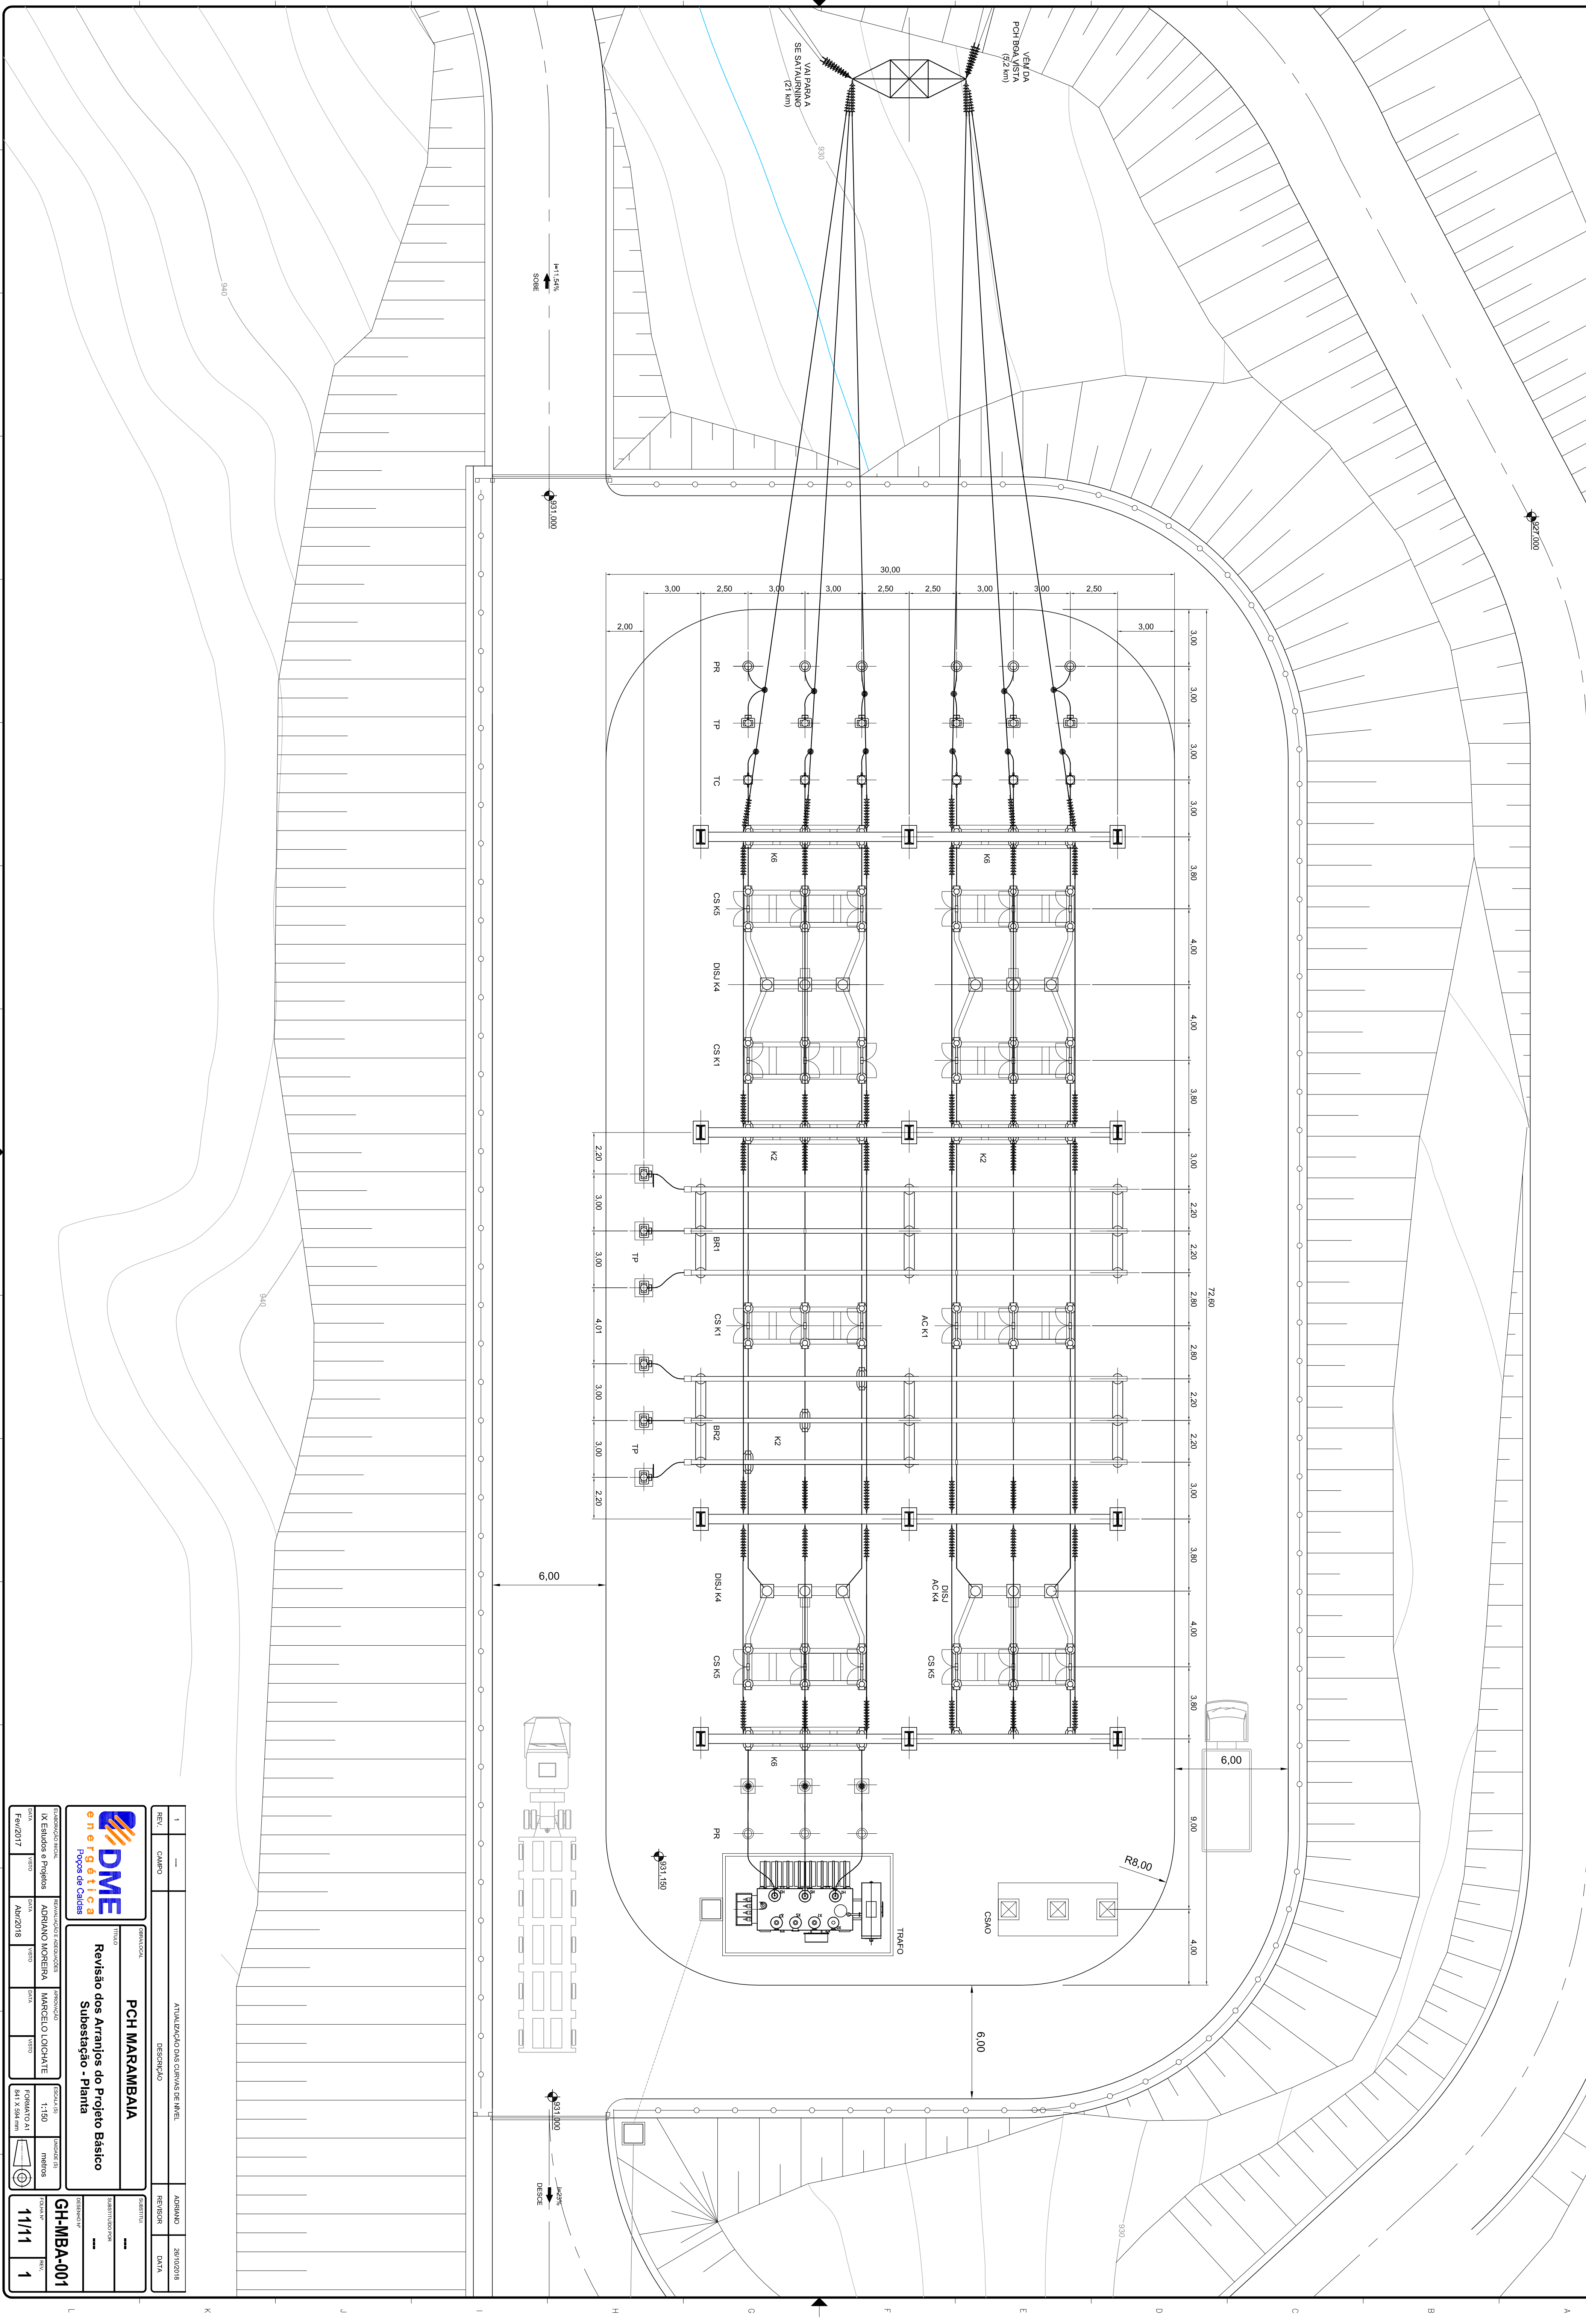

1	----	ATUALIZAÇÃO DAS CURVAS DE NÍVEL	ADRIANO	26/10/2018
REV.	CAMPO	DESCRIÇÃO	REVISOR	DATA

ORÇAMENTO	SUBSTITUI
PCH MARAMBAIA	REVISÃO
TÍTULO	SUBSTITUIÇÃO POR
Revisão dos Arranjos do Projeto Básico Subestação - Planta	GERADO

ELABORAÇÃO LOCAL		REVISÃO E APROVAÇÃO		APROVADO	
IX Estudos e Projetos		ADRIANO MOREIRA		MARCELO LOICHATE	
DATA	VERSO	DATA	VERSO	DATA	VERSO
Fev/2017		Abri/2018			
FORMATO A1 841 X 594 mm					
					
11/11			1		
TOTALIZAR			REC.		