


ITEM	ESPESURA	COR
1	0,1	preto
2	0,2	preto
3	0,3	preto
4	0,4	preto
5	0,5	preto
6	0,6	preto
7	0,1	preto
8	0,2	preto
9	0,15	cinza

ESTE DOCUMENTO É DE PROPRIEDADE DA EMPRESA DME
DME Distribuição S.A. - DMEED
OU REPRODUÇÃO SEM PRÉVIA AUTORIZAÇÃO POR ESCRITO.

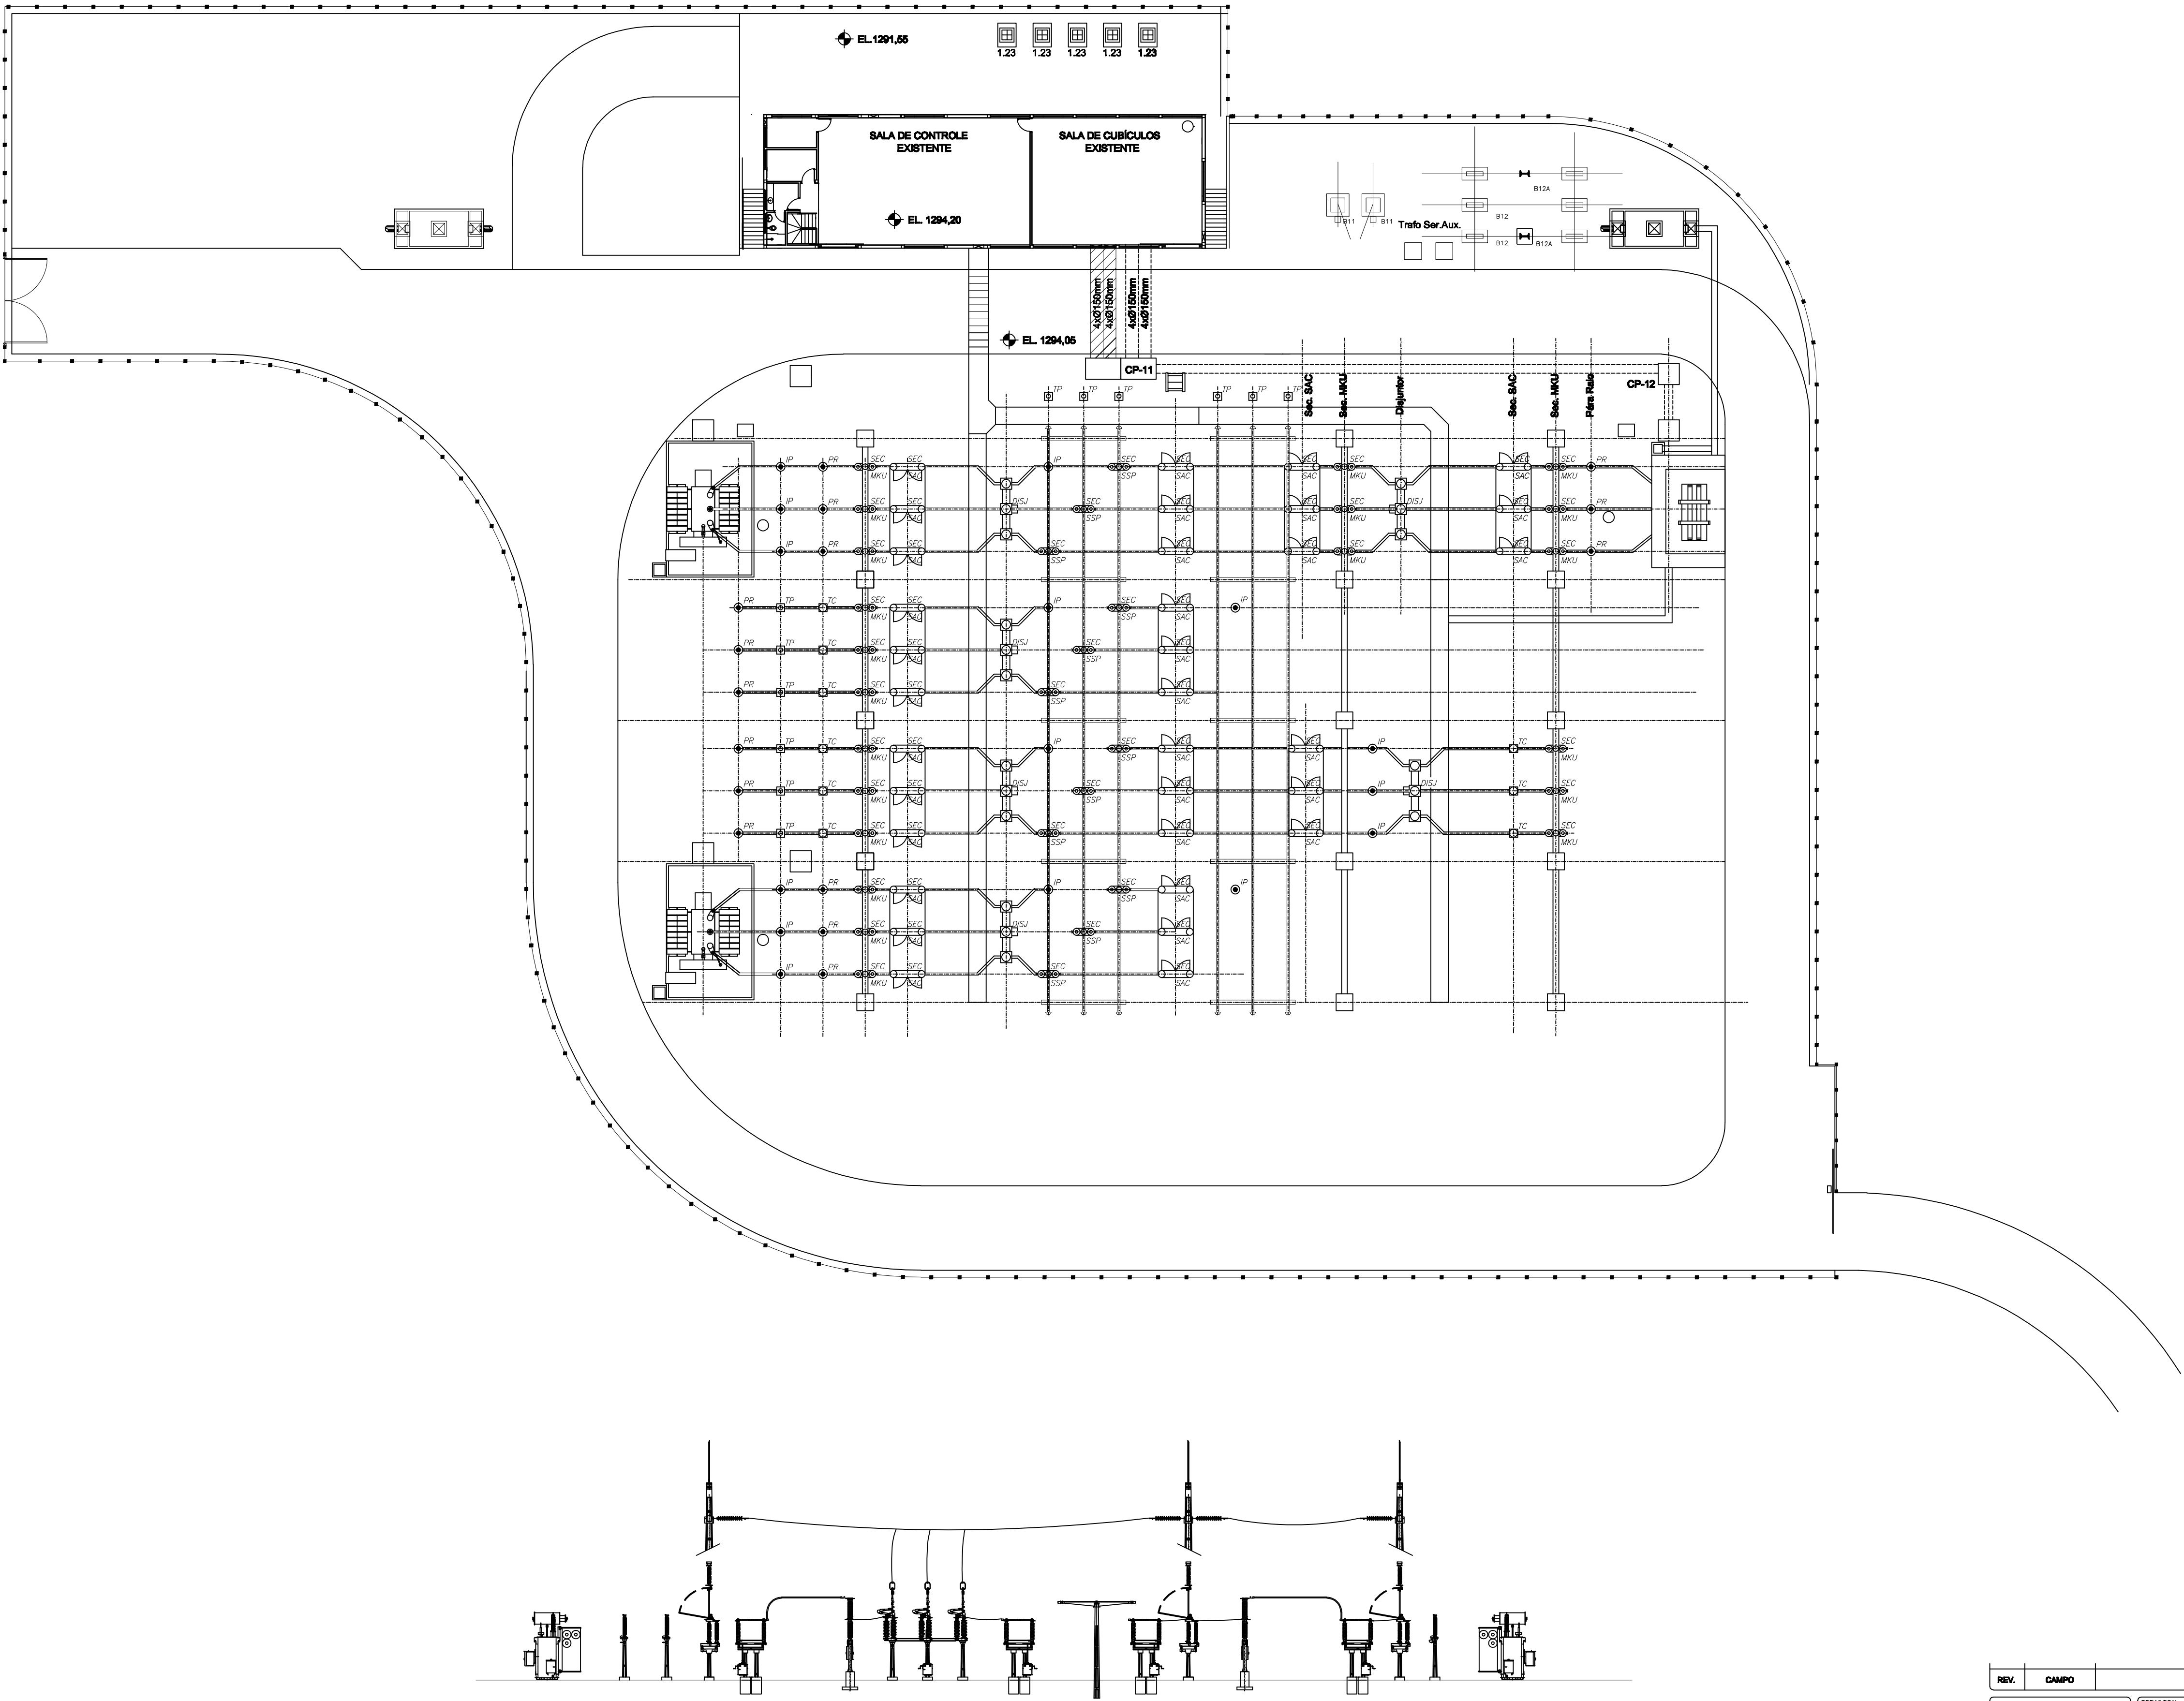

REV.	CAMPO	DESCRIÇÃO	REVISOR	DATA
DME distribuição DME Distribuição S.A. - DMEED Poços de Caldas - MG - BRASIL ORIENTAÇÃO AMPLIAÇÃO DA SUBESTAÇÃO SATURNINO CONTEÚDO LAY OUT DA SUBESTAÇÃO INCLUINDO A AMPLIAÇÃO PLANTA E CORTE				
LABORADOR MARCELO LOCHATE			VERIFICADOR RICHARD BUENO	APROVADOR MARCO CESAR
DATA 02.jun.2015			DATA 02.jun.2015	DATA 02.jun.2015
VERBO VERBO			VERBO VERBO	VERBO VERBO
ESCALA 1:250			UNIDADE 1:1	UNIDADE 1:1
FORMATO A1			FORMATO A1	FORMATO A1
841 X 594 mm			841 X 594 mm	841 X 594 mm
PÁGINA 1			PÁGINA 1	PÁGINA 1
SE-207/2017			SE-207/2017	SE-207/2017
única			única	única
REV. 0			REV. 0	REV. 0