


ITEM	ESPESURA	COR
1	0,1	preto
2	0,2	preto
3	0,3	preto
4	0,4	preto
5	0,5	preto
6	0,6	preto
7	0,1	preto
8	0,2	preto
9	0,3	preto
10	0,15	cinza

ESTE DOCUMENTO É DE PROPRIEDADE DA EMPRESA DME
DME Distribuição S.A. - DMEED
POços de Caldas - MG - BRASIL
OU REPRODUÇÃO SEM PRÉVIA AUTORIZAÇÃO POR ESCRITO.

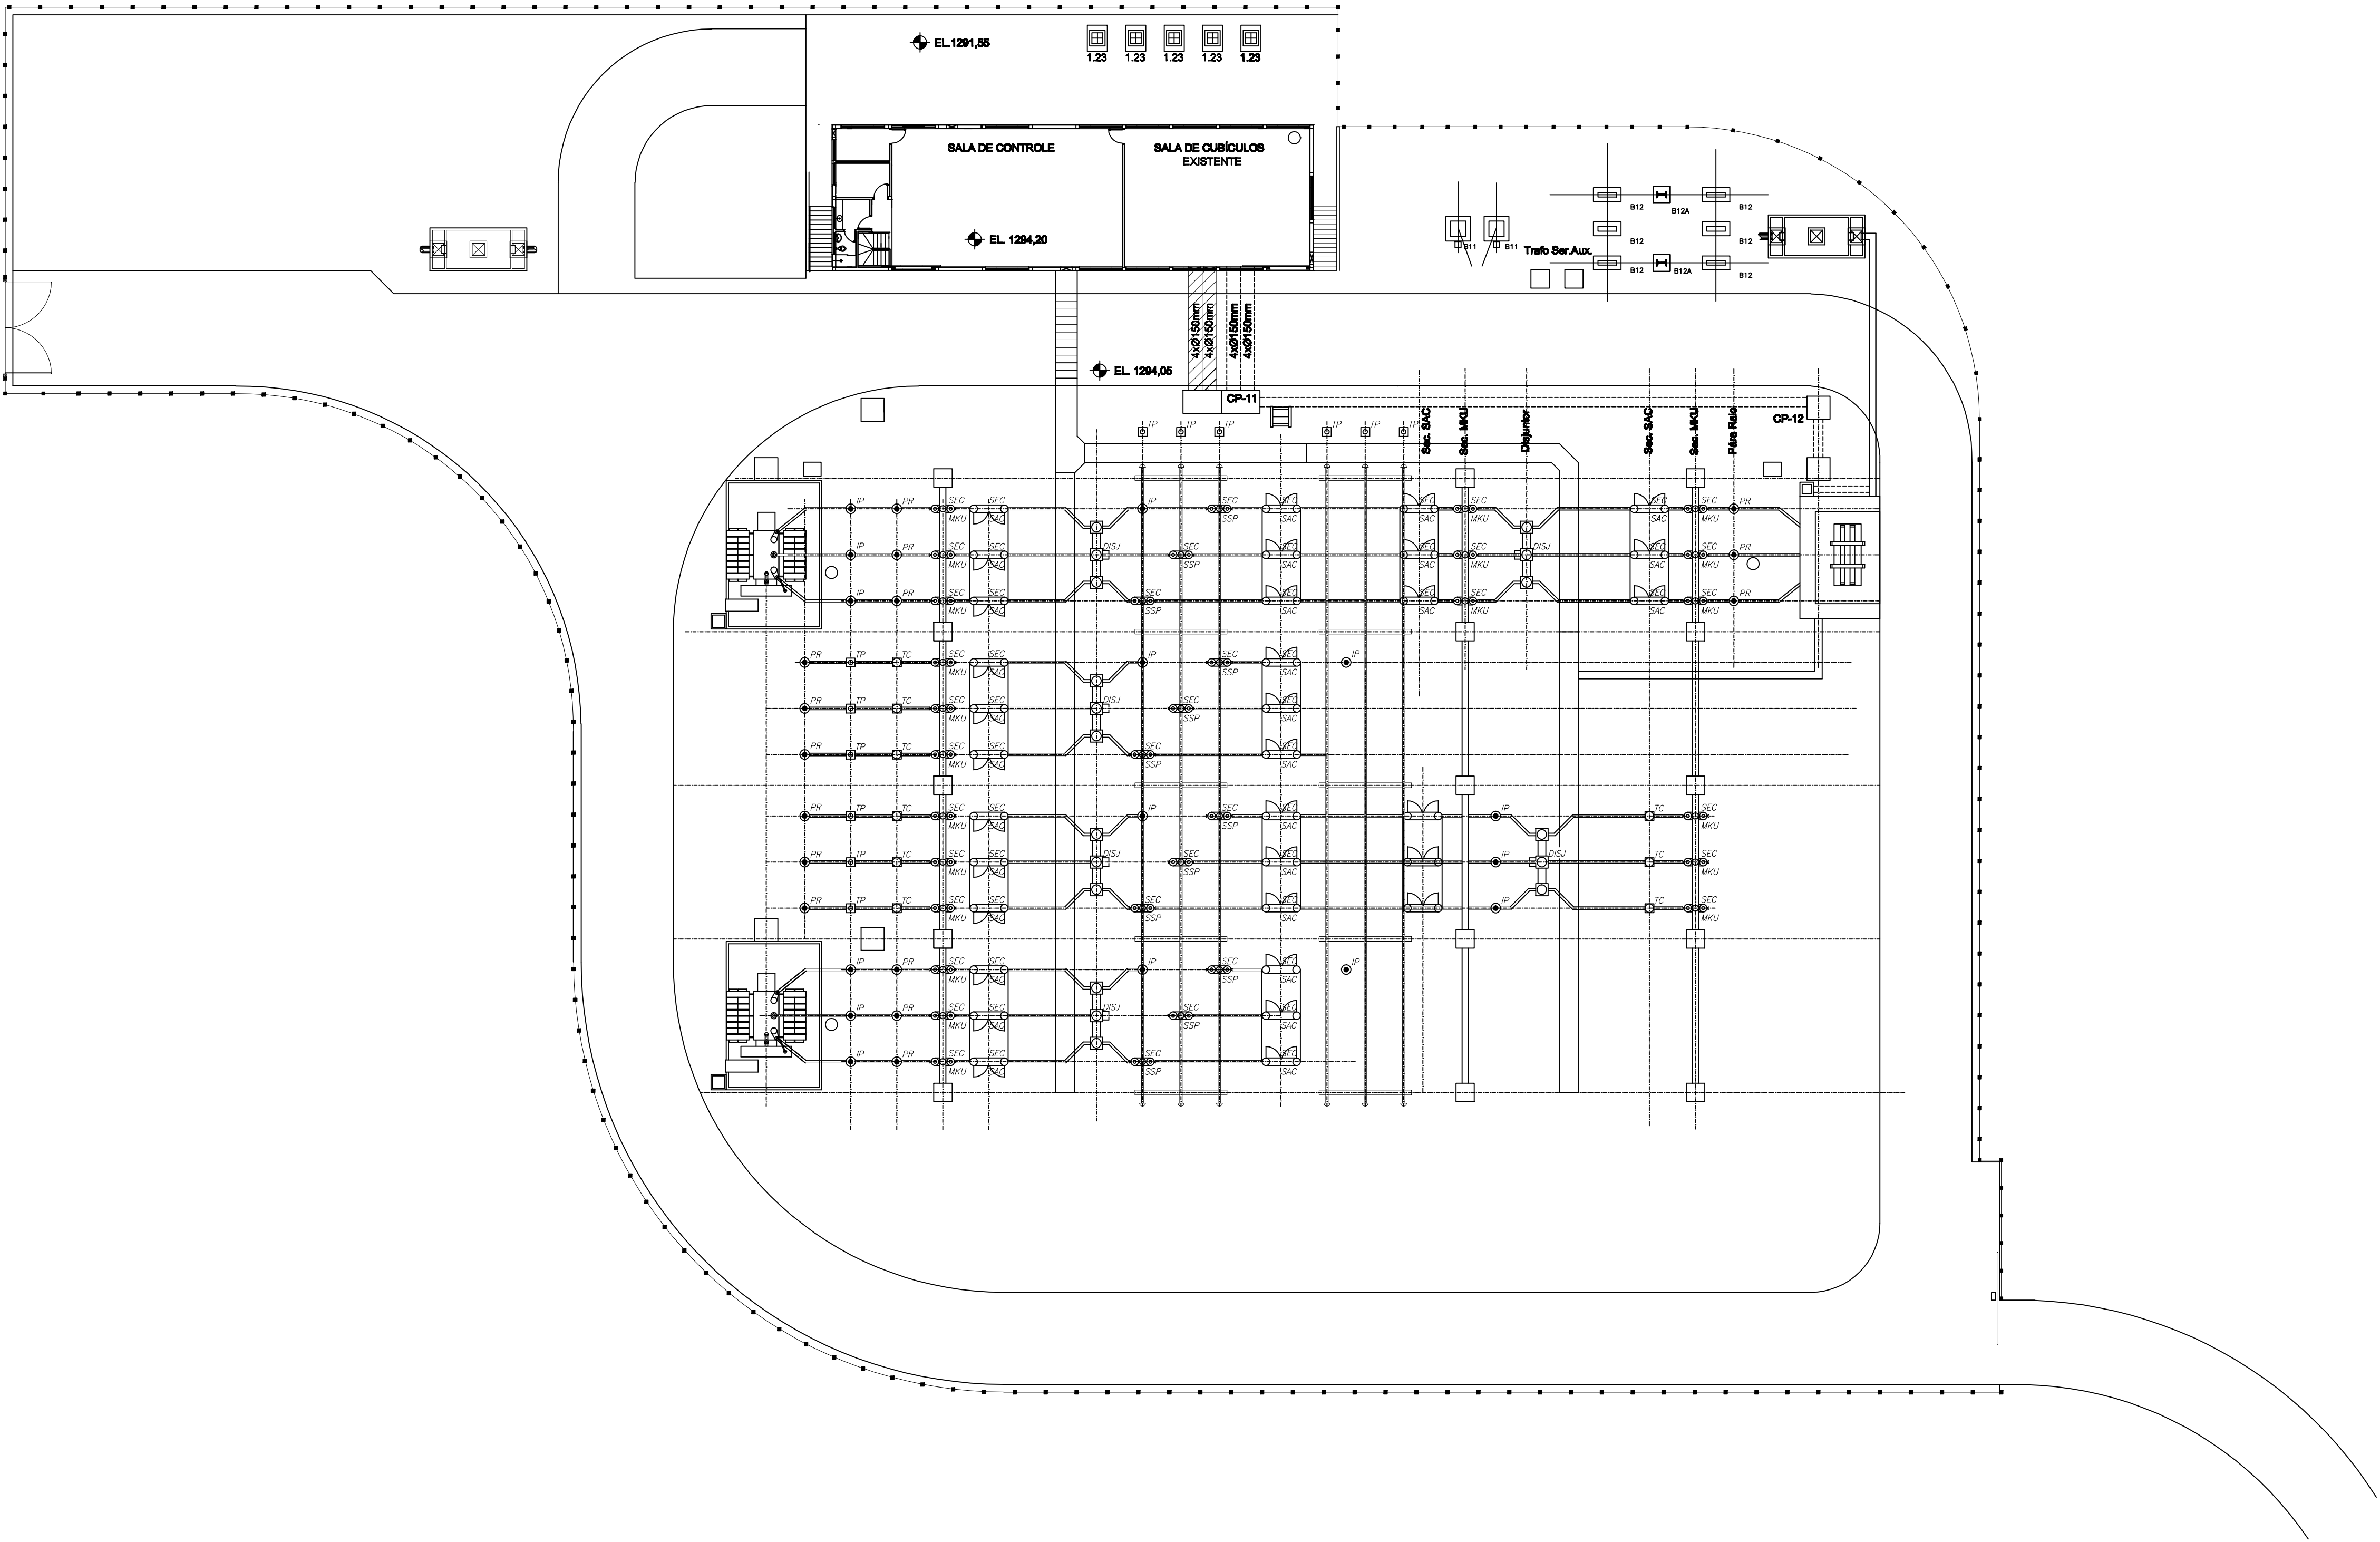

REV.	CAMPO	DESCRIÇÃO	REVISOR	DATA
DME distribuição DME Distribuição S.A. - DMEED Poços de Caldas - MG - BRASIL ORIENTADOR: CONTHEUDO AMPLIAÇÃO DA SUBESTAÇÃO SATURNINO LAY OUT DA SUBESTAÇÃO ESTRUTURAS A SEREM INSTALADAS				
ELABORAÇÃO MARCELO LOCHATE			APPROVAÇÃO MARCO CESAR	REVISOR RICHARD BUENO
DATA 02.jun.2015	VERSO	DATA 02.jun.2015	VERSO	DATA 02.jun.2015
ESCALA: 1:250		UNIDADE: 1:1000		FORMATO: A1 841 X 594 mm
PÁGINA: 1		PÁGINA: 1		REV. 0
única		única		0