


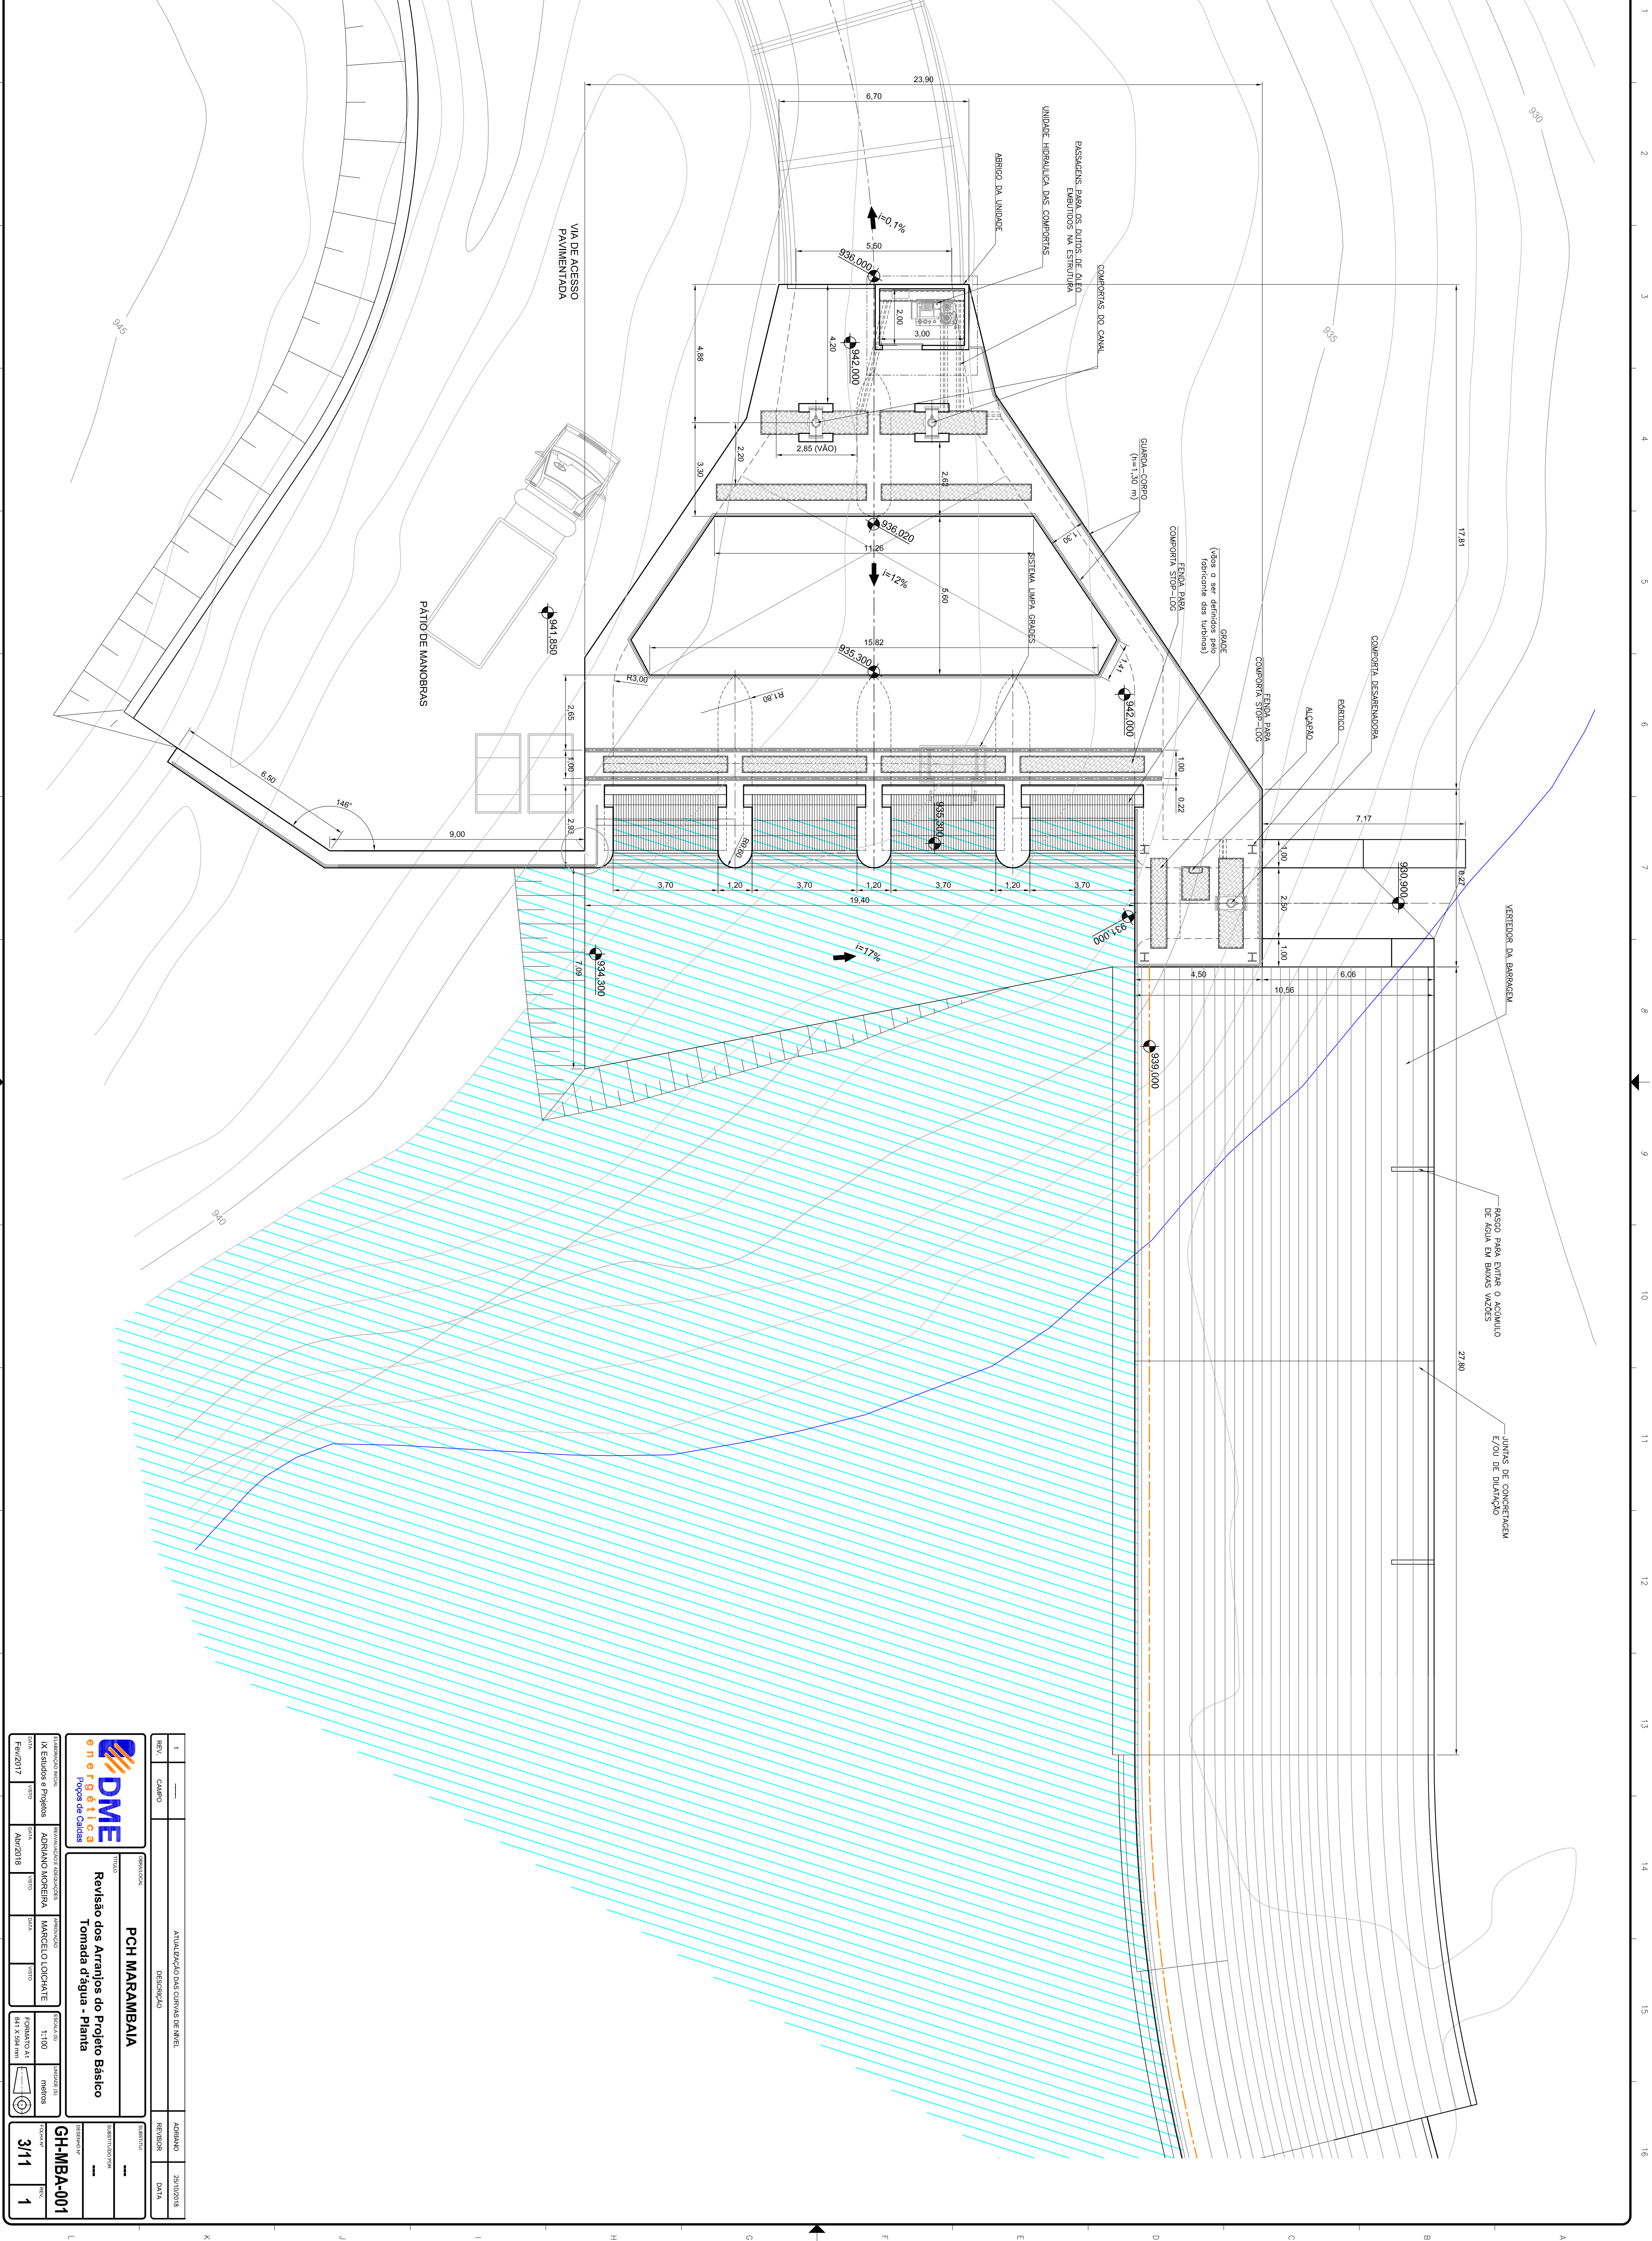

1	ATUALIZAÇÃO DAS CURVAS DE NÍVEL	ADRIANO	25/10/2018
REV.	CAMPO	DESCRIÇÃO	REVISOR DATA

	QUALIDADE	QUANTIDADE
TÍTULO Revisão dos Arranjos do Projeto Básico Tomada d'água - Planta	PCH MARAMBALA	*****
INSTITUIÇÃO *****	*****	*****
TERCEIRO *****	*****	*****

[illegible]