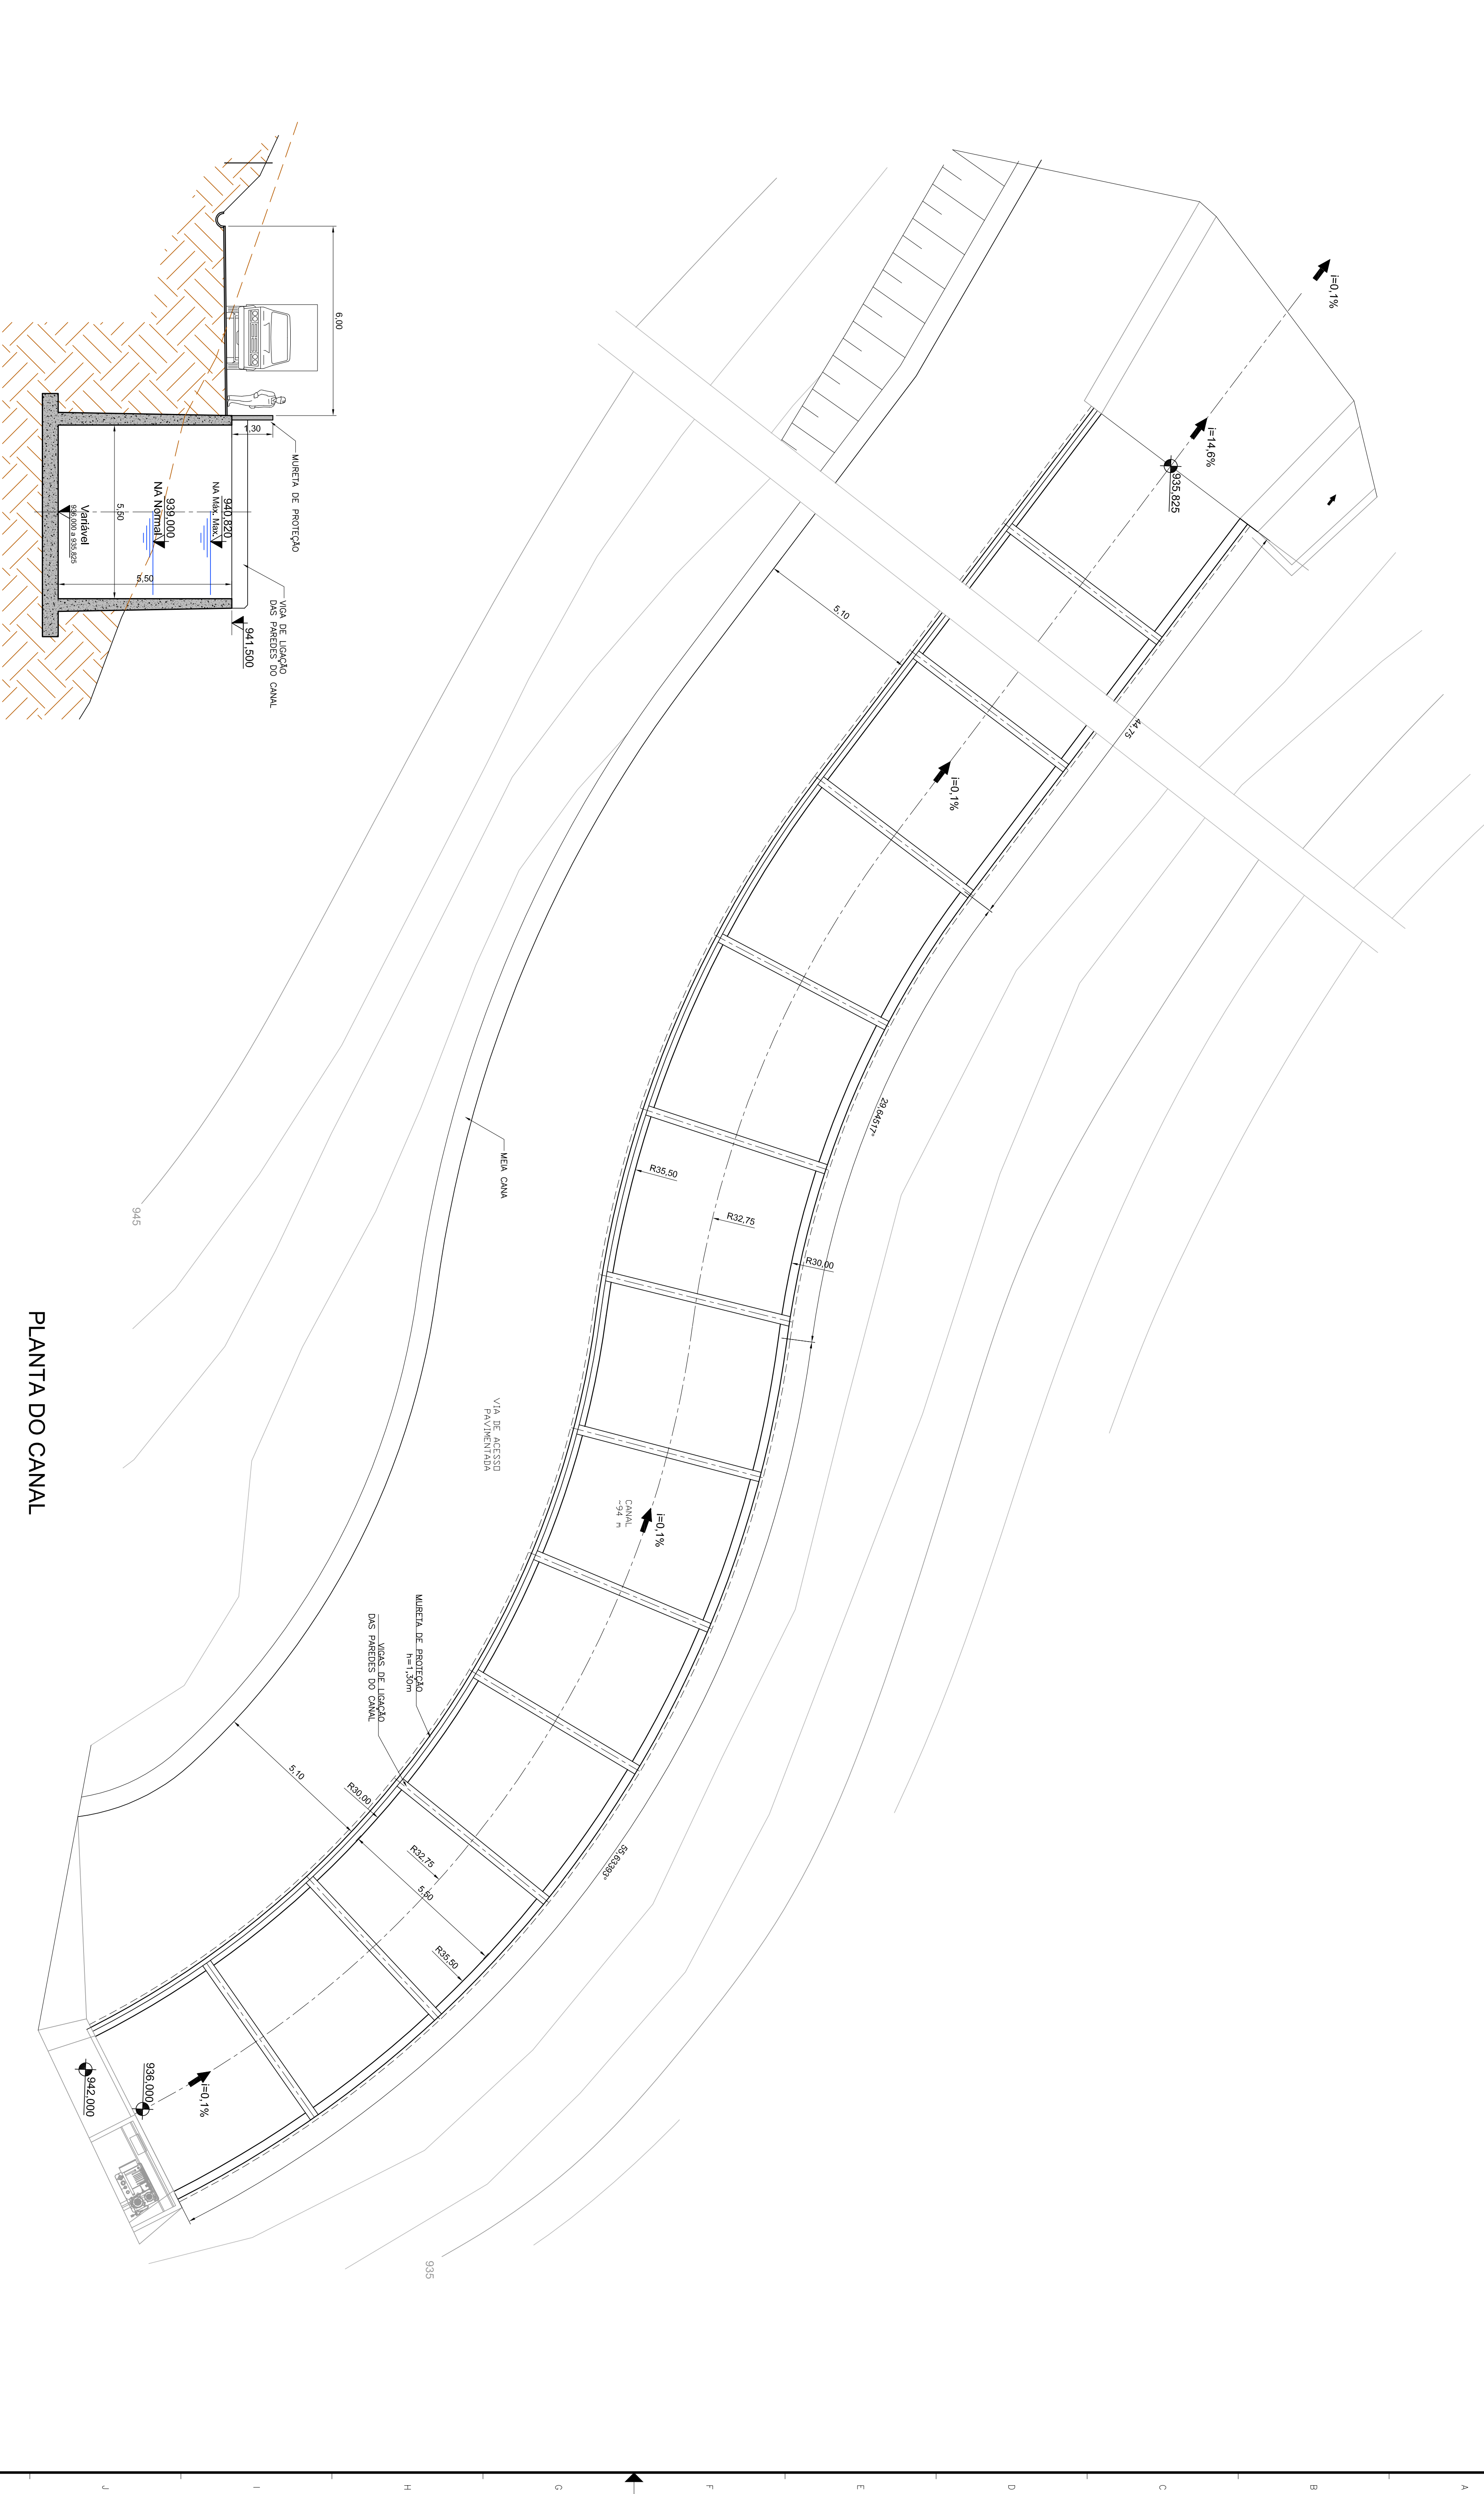


A vertical number line with tick marks and labels from 1 to 16. An arrow points to the number 8.

CORTE PELO CANAL DE ADUÇÃO

PLANTA DO CANAL

1	ATUALIZAÇÃO DAS CURVAS DE NÍVEL	ADRIANO	25/10/2018
REV.	CAMPO	DESCRIÇÃO	REVISOR DATA

	CONVOCACÃO PCH MARAMBALA		INSTITUIÇÃO ENEM	
	TÍTULO Revisão dos Arranjos do Projeto Básico Canal de Adução - Planta e Corte		DISTRIBUIÇÃO EM SEDES	
REVISÃO			REVISÃO	

ELABORAÇÃO GERAL E Estudos e Projetos Fev/2017	1980	DATA	RESULTADOS E ADEQUAÇÕES ADRIANO MOREIRA Abr/2018	DATA	APROVAÇÃO MARCELO LOICHATE 1980	ESCALA (S) 1:100 metros	UNIDADE (S) metros	FORMATO A 841 x 594 mm		TITULO 5/11	REG. 1
	DATA	DATA		DATA							

GH-MBA-001

GH-MBA-001